


BÜKKÁBRÁNY átvadó állomás

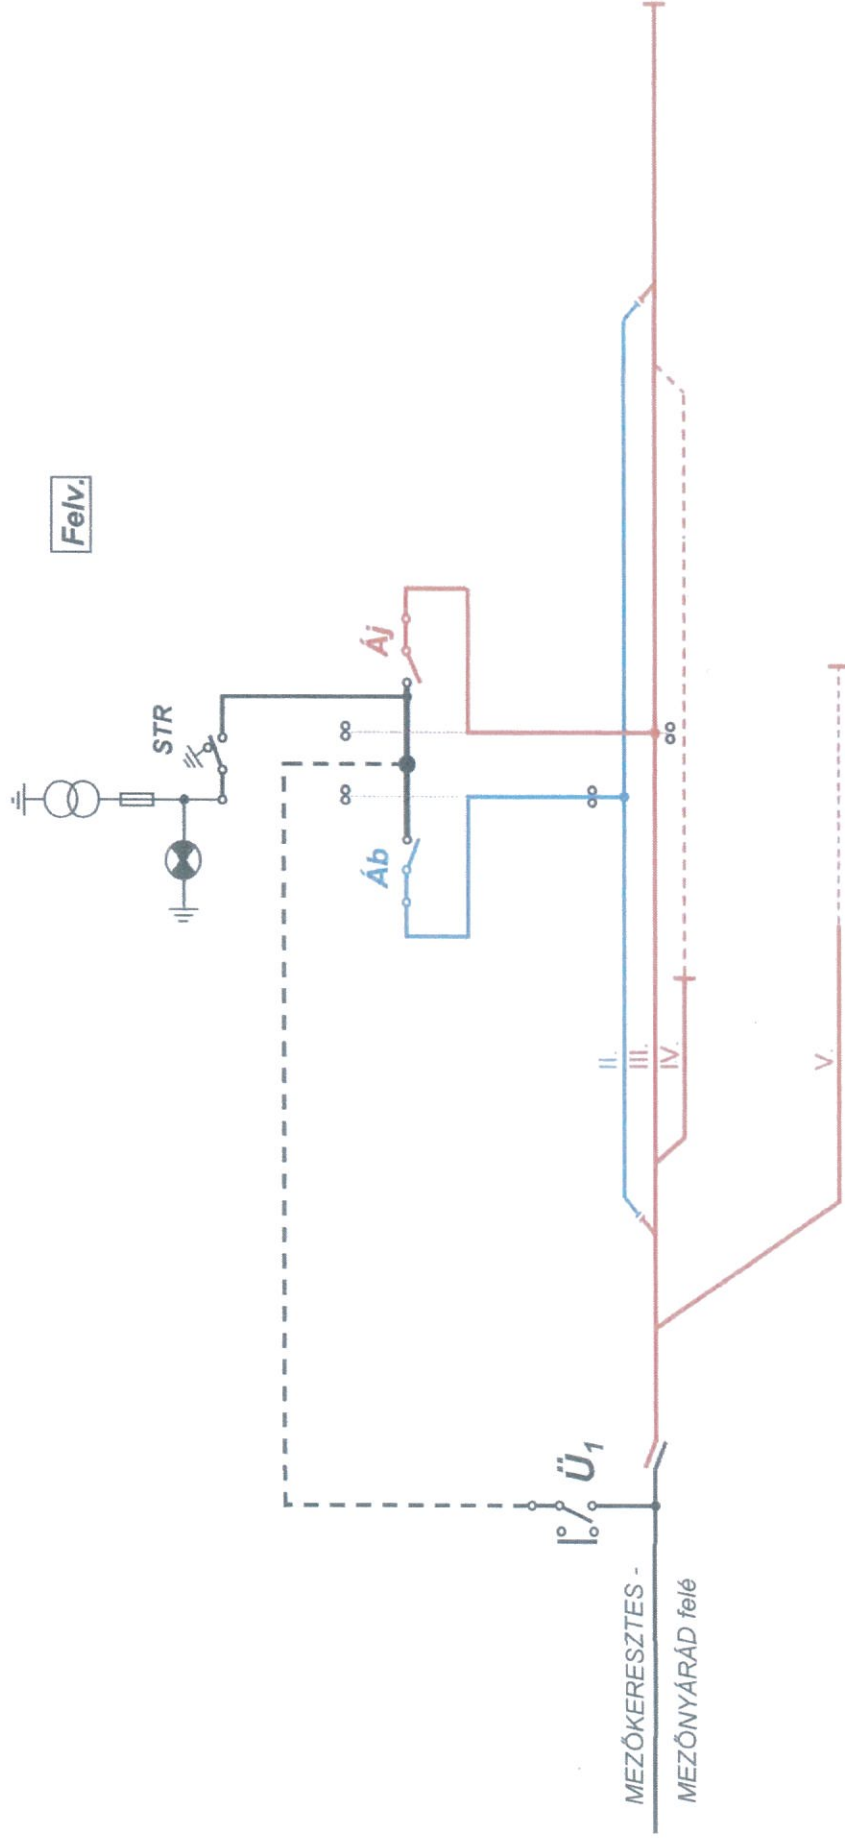

A kapcsolótéri kapcsolók kézi működtetésűek.

20 + 36

25 + 25