


Csomád állomás vázlatos helyszínrajza

Statisztikai szám: 10553

1. sz. melléklet

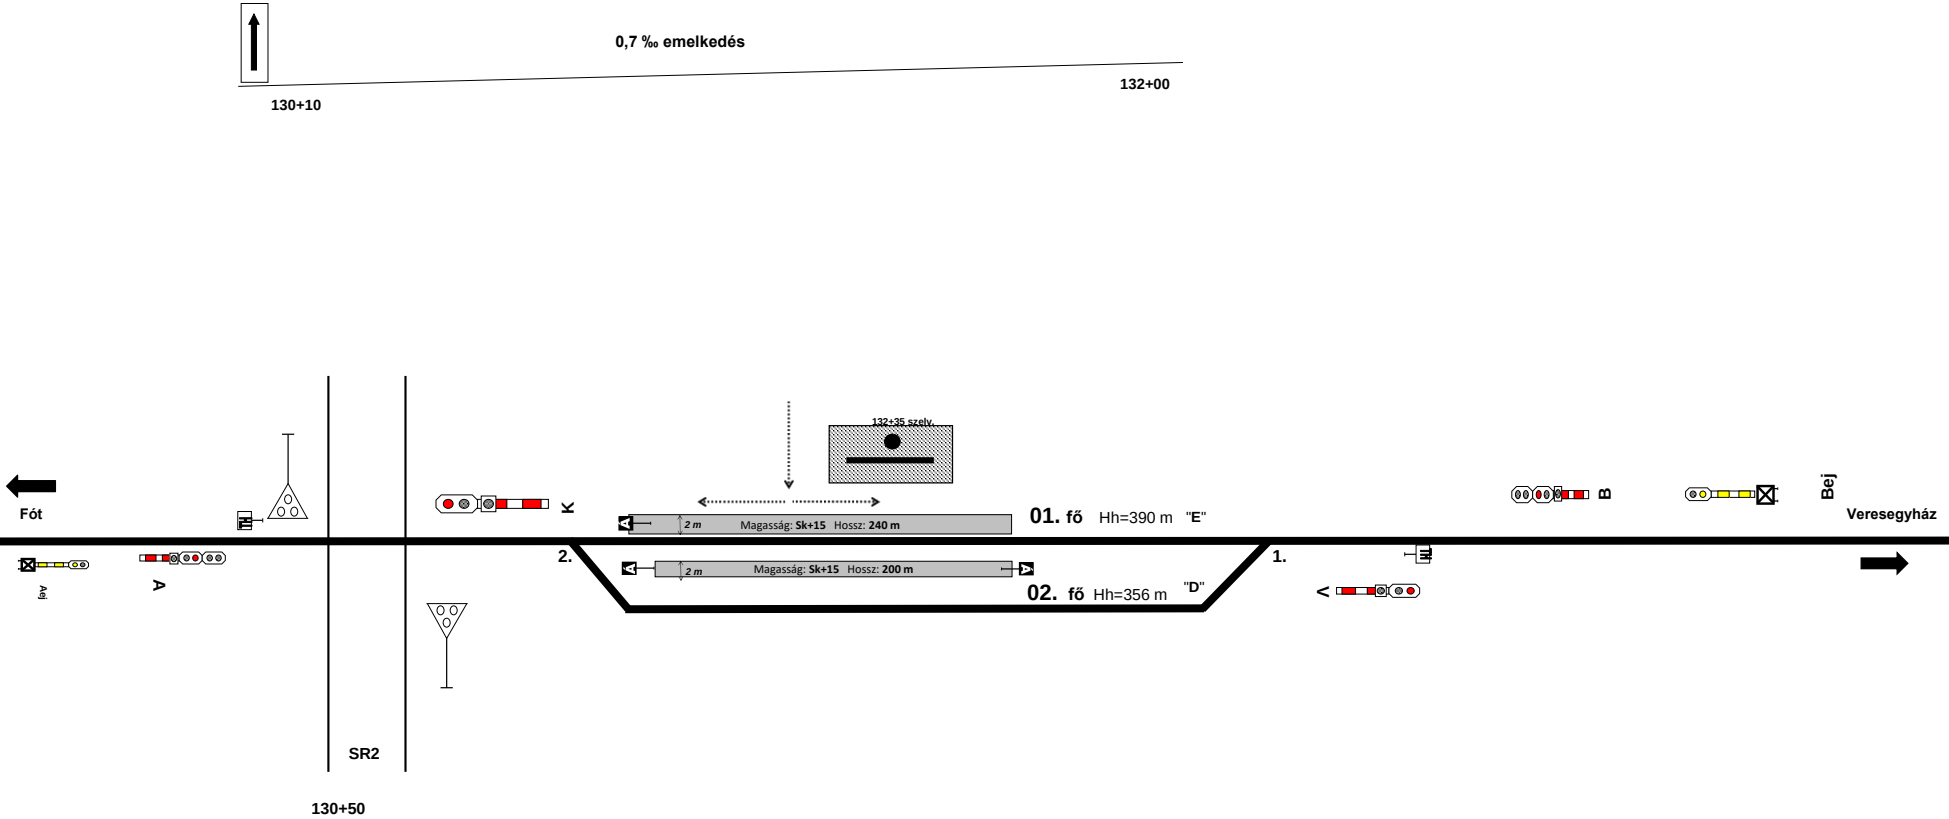

Jelmagyarázat	
	Vágány
	közlekedési útvonal

Jelzők	
Jelölés	Szelvénytípus
A	128+97
Aej	124+96
B	136+14
Bej	140+31
K	130+26
V	135+05

Váltó száma	Szelvénytípus
1	135+11
2	130+52

Módosította: Lidi Zoltán
Megállás helye jelzők helyének pontosítása
2024.04.16.