DEBRECEN ÁLLOMÁS

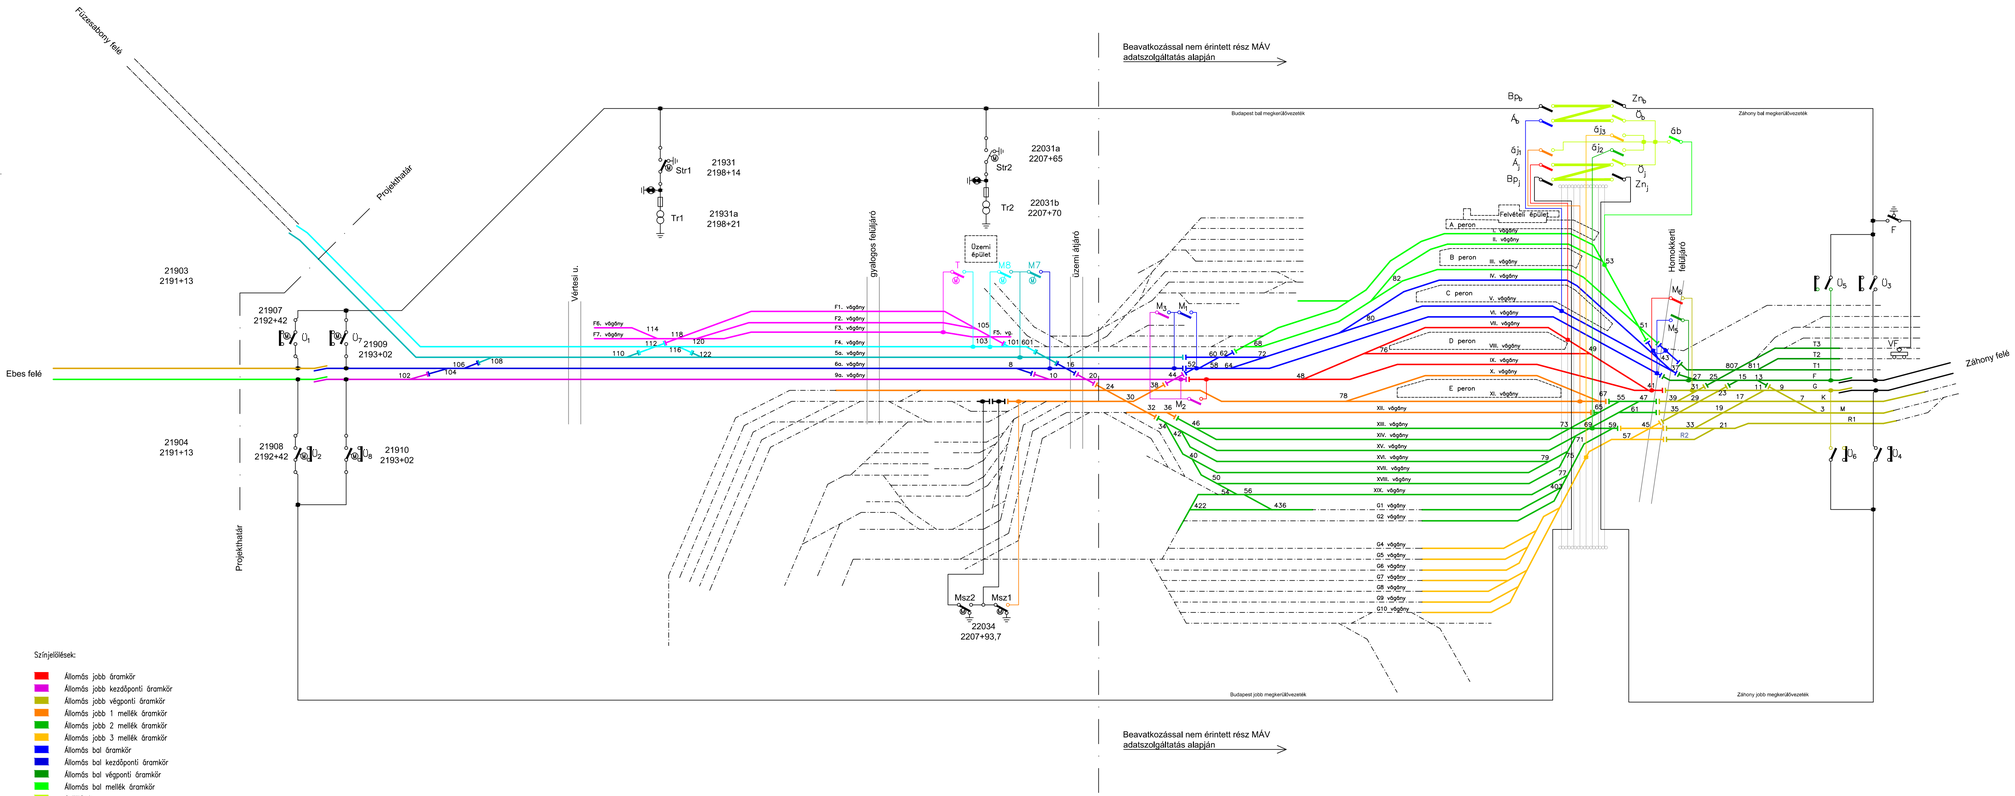

Színjelölések:

- Állomás jobb áramkör
- Állomás jobb kezdőponti áramkör
- Állomás jobb végponti áramkör
- Állomás jobb 1 mellék áramkör
- Állomás jobb 2 mellék áramkör
- Állomás jobb 3 mellék áramkör
- Állomás bal áramkör
- Állomás bal kezdőponti áramkör
- Állomás bal végponti áramkör
- Állomás bal mellék áramkör
- Gyűjtősín
- Állomás 108. vonal bal
- Állomás 108. vonal jobb
- Debrecen "TATÉR" áramkör
- Földelt áramkör, nem villamosított vágány, vonali áramkör, megkerülővezeték