


Debrecen állomás pályavasúti rakodóhelye

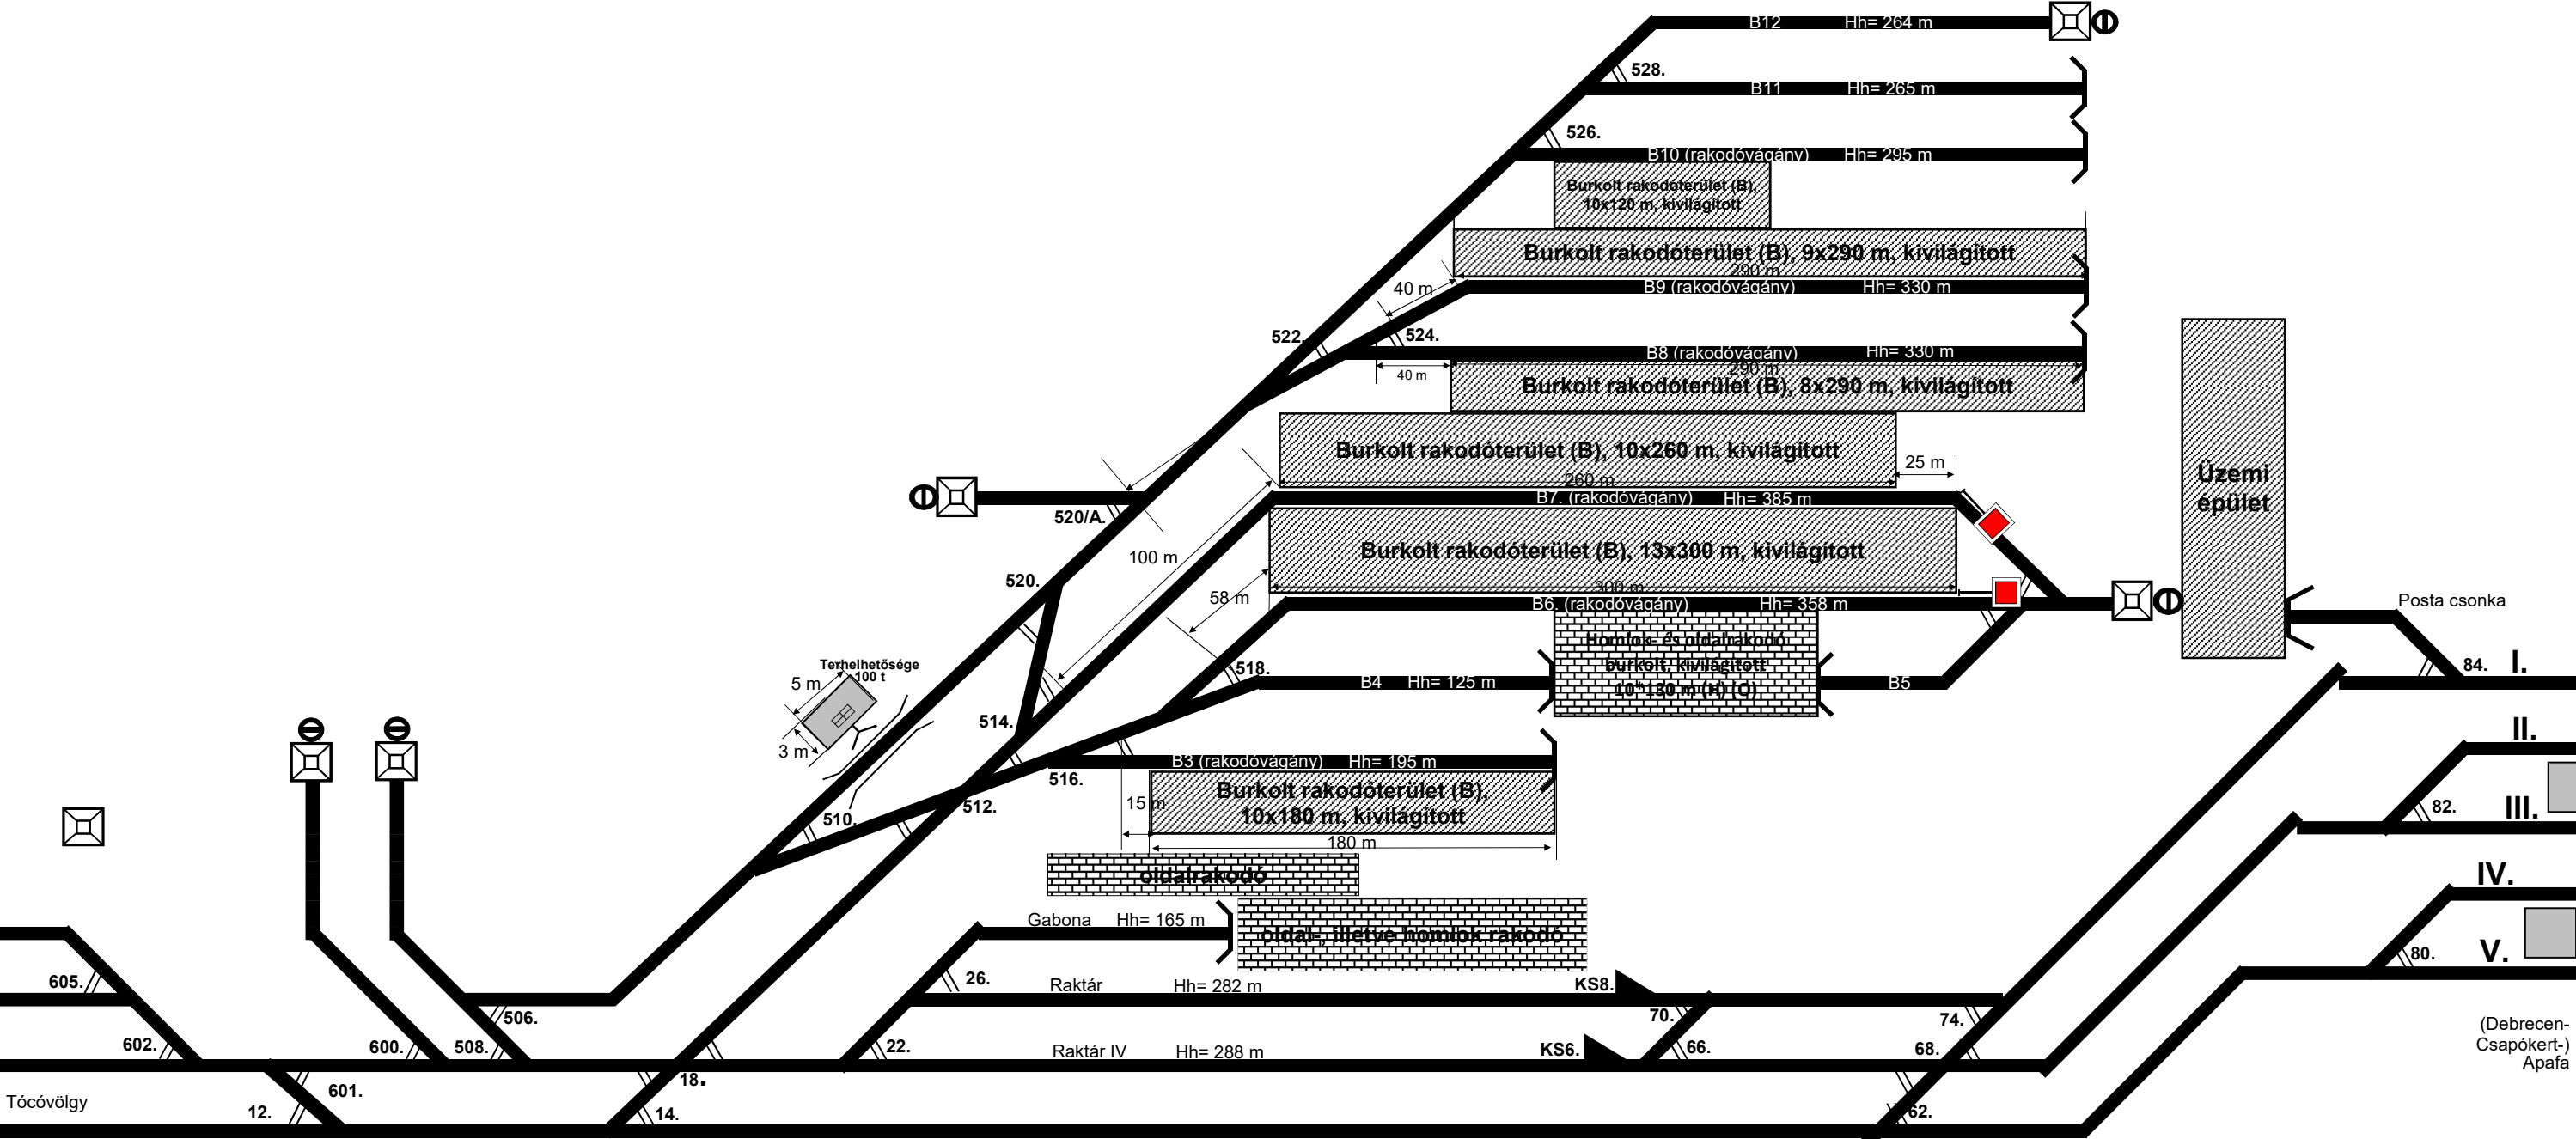

Készítette: Simon István
Módosította: Kárándi Tamás
2023.12.01.