Dévaványa állomás vázlatos helyszínrajza
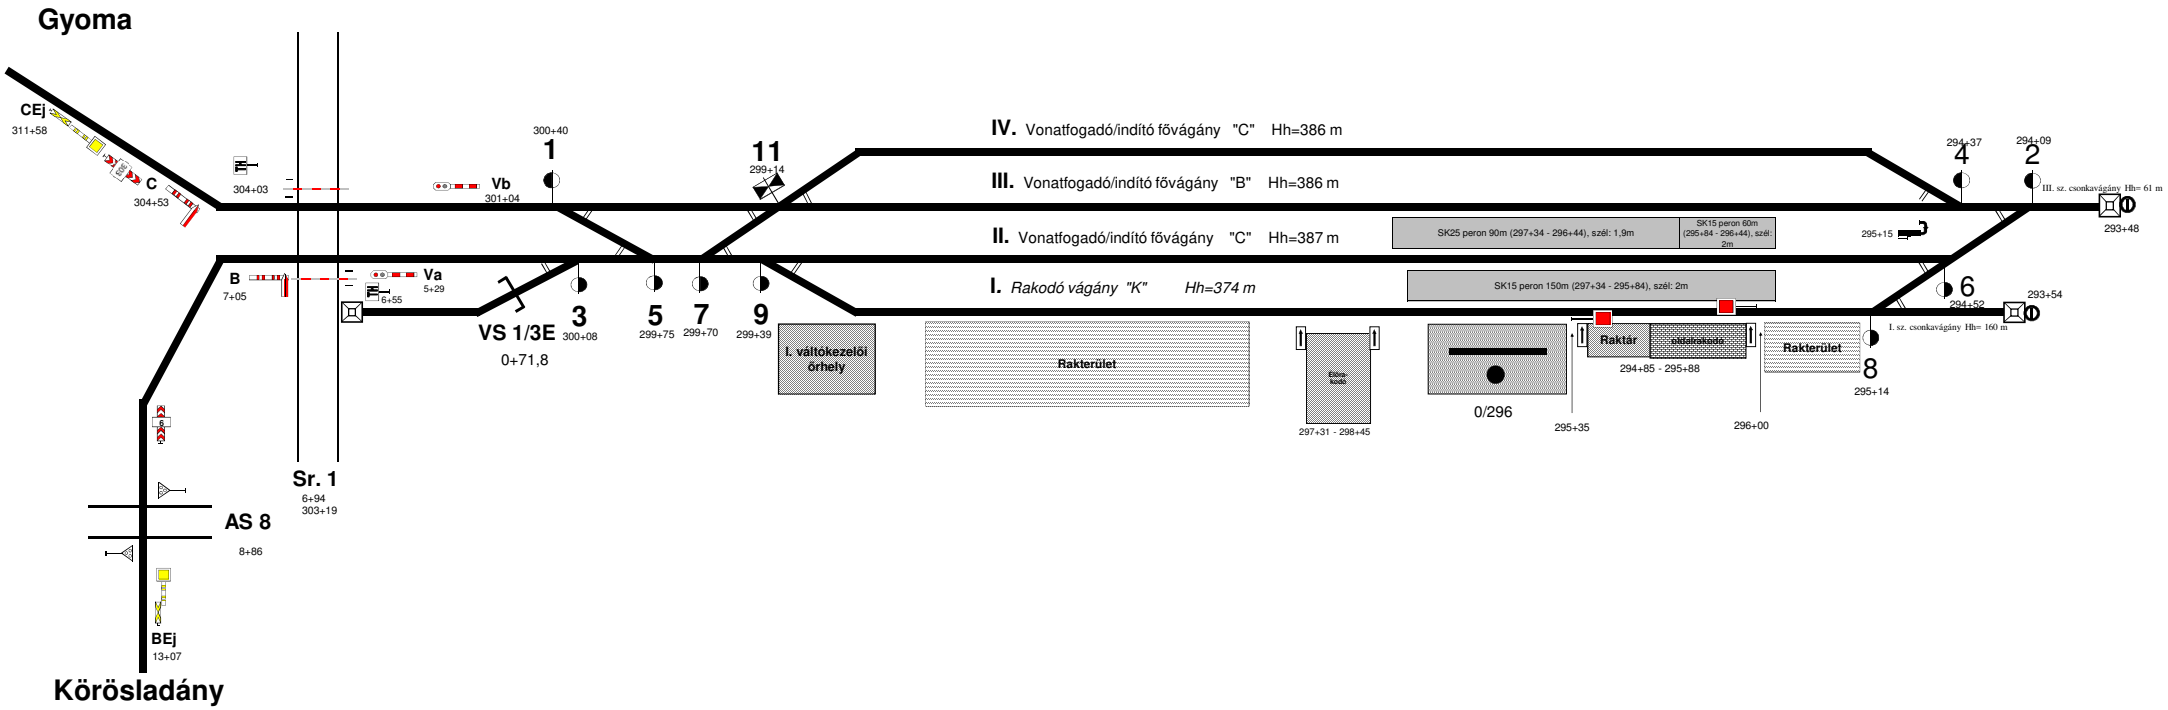
Módosítva: 2026.05.14.