


Vázlatos helyszínrajz: Dunakeszi állomás pályavasúti rakodóhelye

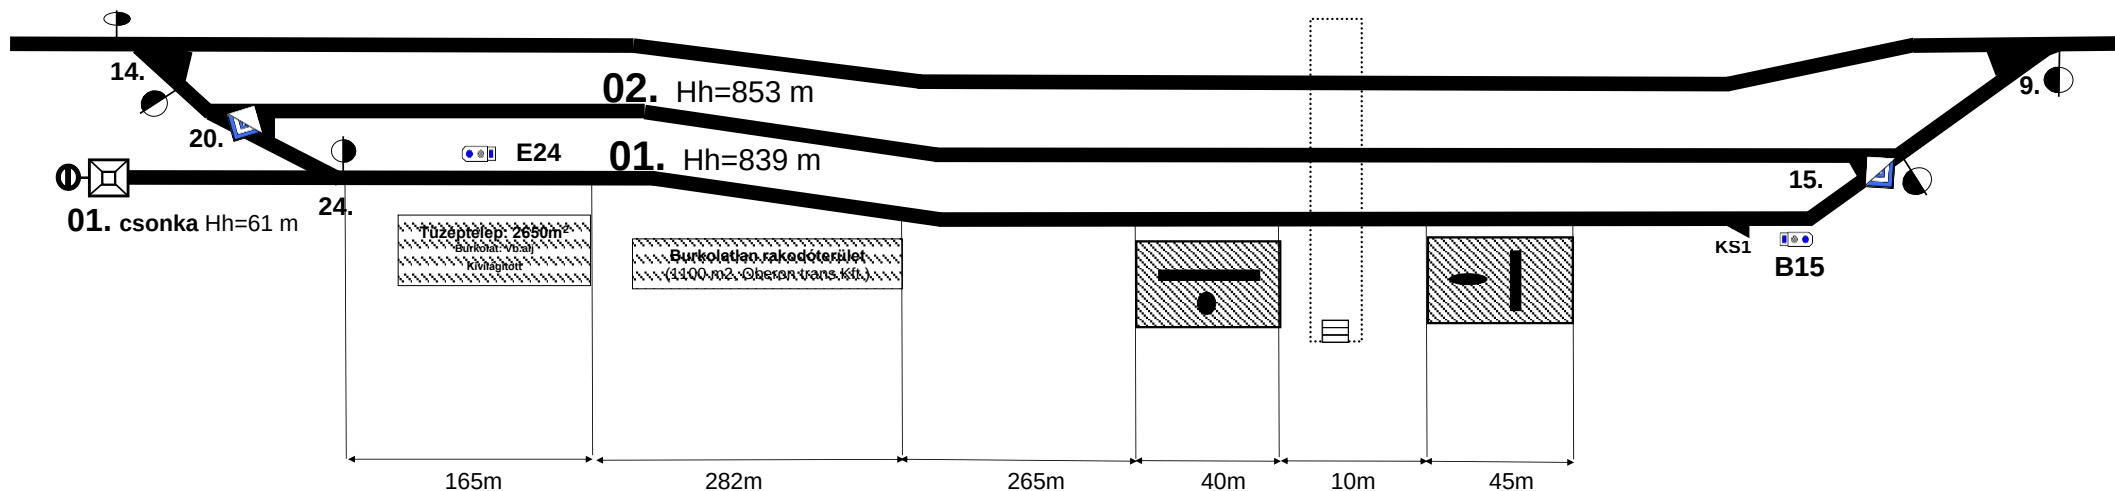

Módosította: Lidi Zoltán 2024.03.27.

Rakodóhelyek elnevezésének javítása, vágányszámok arab számra átírása