


Dunakeszi állomás vázlatos helyszínrajza

Statisztikai szám: 10371

153+07

1. sz. melléklet

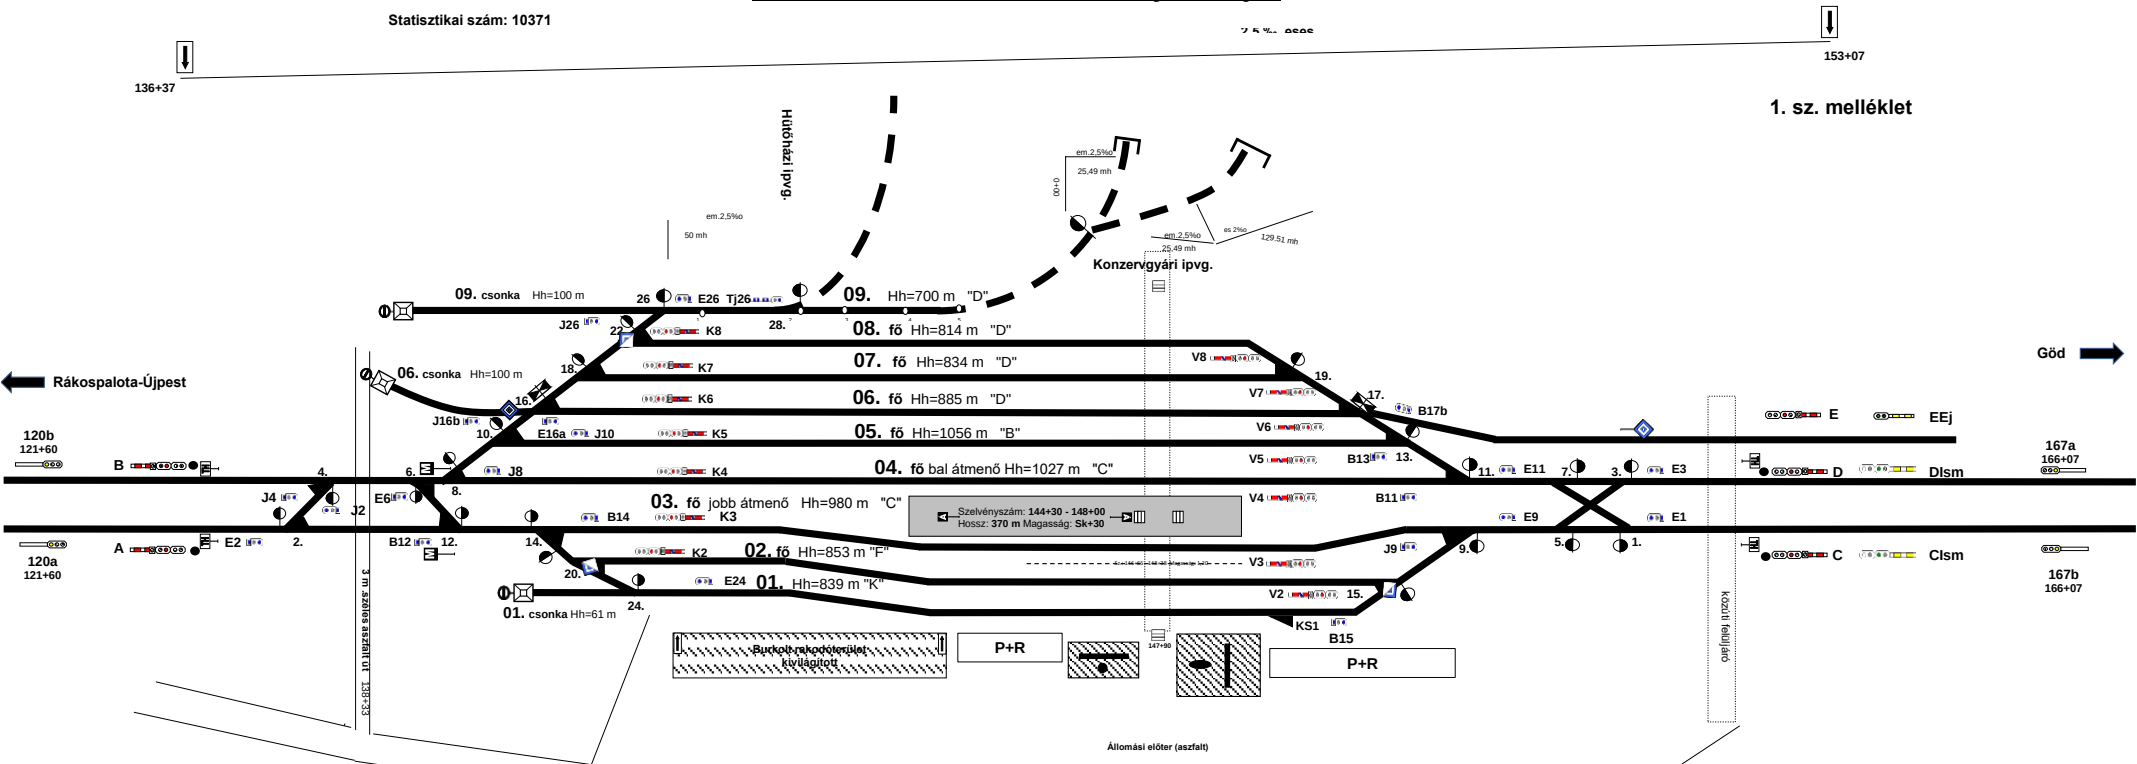

Jelzők	
A	136+37
B	136+37
K2	140+43
K3	141+03
K4	141+03
K5	141+03
K6	140+43
K7	140+66
K8	140+80
120a	121+60
120b	121+60

Kisiklasztó saru	
KS1	149+20

Tolatójelzők	
E2	137+04
J2	137+38
J4	137+50
E6	138+50
J8	139+50
J10	139+74
B12	138+75
B14	140+02
J16b	139+29
E16a	138+73
E24	140+81
J26	139+29
E26	140+89
T2	149+67

Váltó száma	Szelvényszám	Váltó száma	Szelvényszám	Váltó száma	Szelvényszám	Váltó száma	Szelvényszám
2	137+41	16a	139+60	1	151+40	15	150+00
4	138+20	16b	139+60	3	151+43	17a	149+24
6	138+92	18	139+85	5	150+46	17b	149+24
8	138+86	20	140+14	7	150+46	19	148+24
10	139+20	22	139+84	9	150+34		
12	139+21	24	140+40	11	150+34		
14	139+42	26 (22/1)	140+54	13	150+00		
		28 (22/2)	140+94				

Módosította: Lidi Zoltán
Rakodó terület rajzméretének pontosítása
2024.04.19.

Tolatójelzők	
E1	151+63
E3	151+64
E9	150+38
J9	149+67
E11	150+38
J11	150+38
B13	149+45
B15	149+41
J17b	149+87

Jelzők	
C	153+07
Clsm	155+11
D	153+07
Dlsm	155+11
E	3+54
EEj	10+65
V2	149+29
V3	148+40
V4	148+40
V5	148+40
V6	148+97
V7	148+72
V8	148+74
167a	166+07
167b	166+07