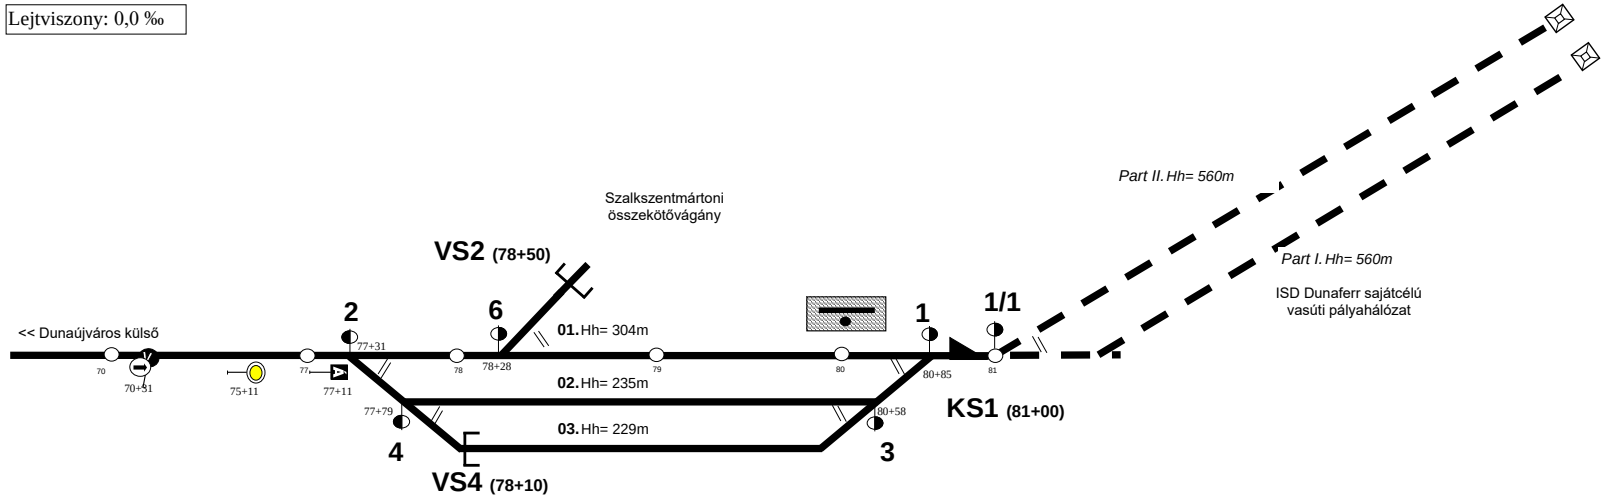Dunaújváros-Kikötő személyzet nélküli állomás vázlatos helyszínrajza /06510/