


Dunaújváros külső vázlatos helyszínrajza(06494)

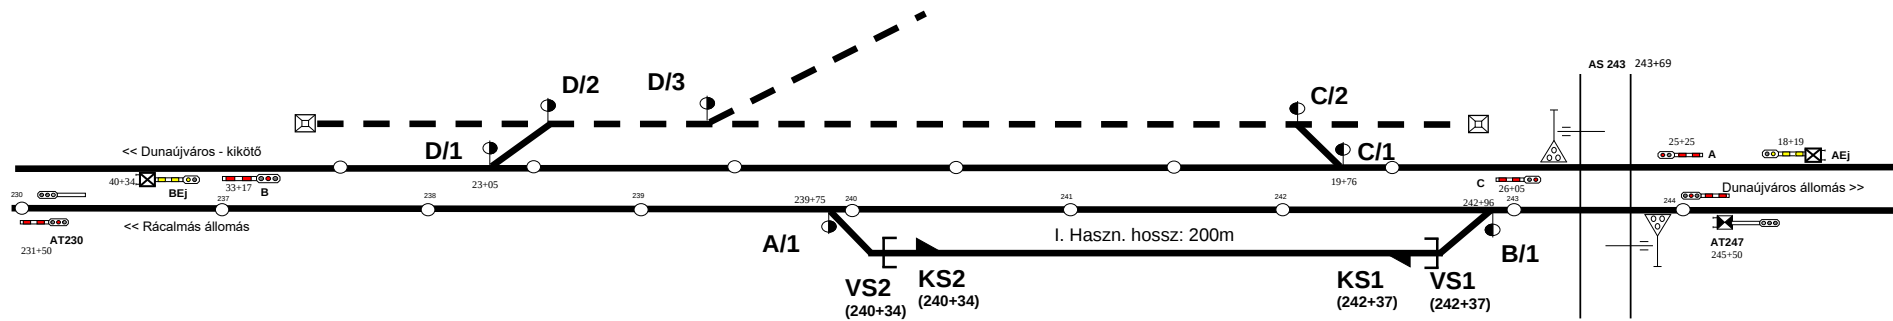

Módosította: 2025.11.14. Kálmán Andrea
AT230, AT247 elnevezésének módosítása

