Eger-Felnémet (Fnt)állomás vázlatos helyszínrajza

Utasforgalom részére kijelölt közlekedési út

Mozgáskorlátozottak részére kijelölt közlekedési út

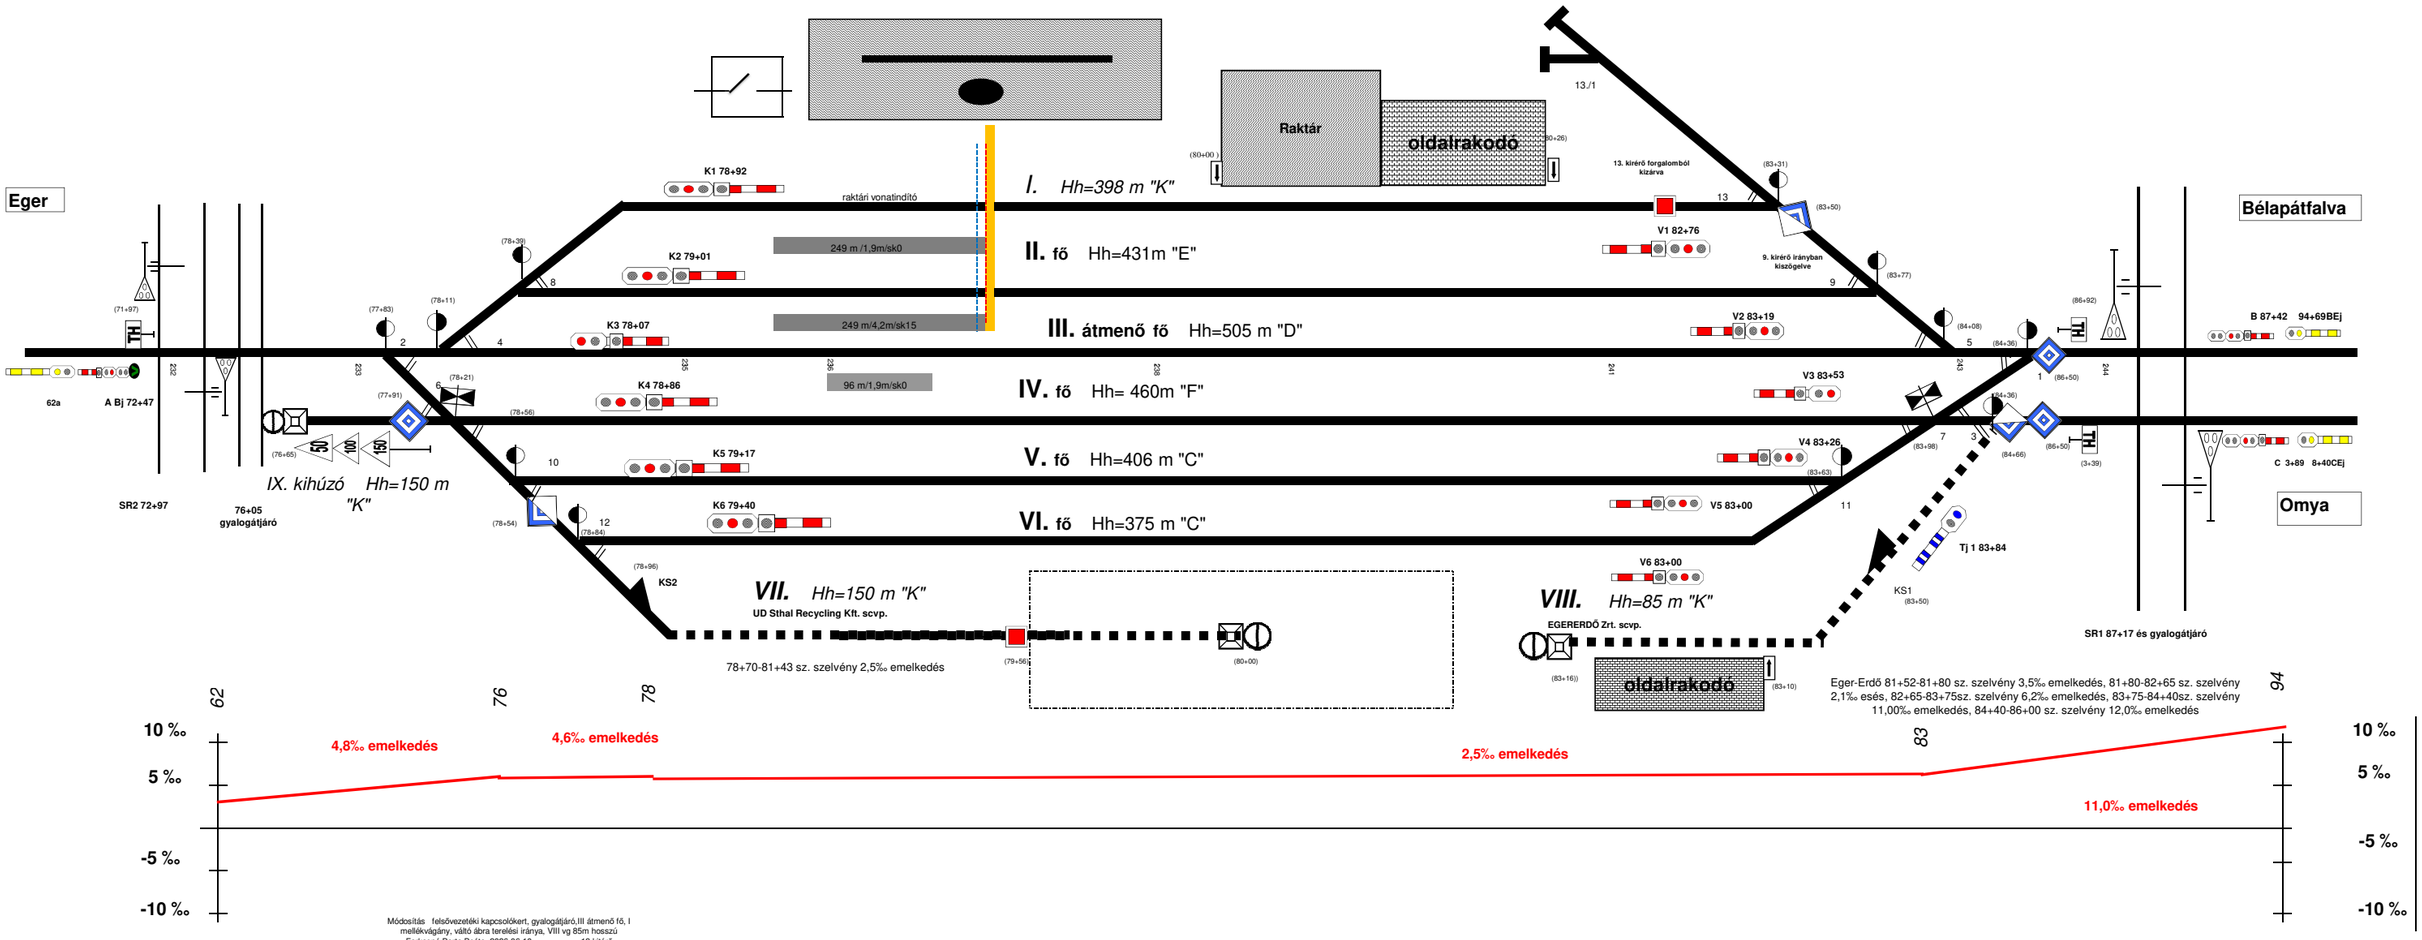

Módosítás felsővezetéki kapcsolókért, gyalogátjáró,III átmenő fő, I mellékvágány, váltó ábra terelési iránya, VIII vg 85m hosszú Farkasné Barta Beáta 2026.06.10
13 kitérő forgalomból kizárva Farkasné 2026.07.30

Készítette:Farkasné Barta Beáta 2025.04.10