Eger - Rendező (Epr)állomás vázlatos helyszínrajza

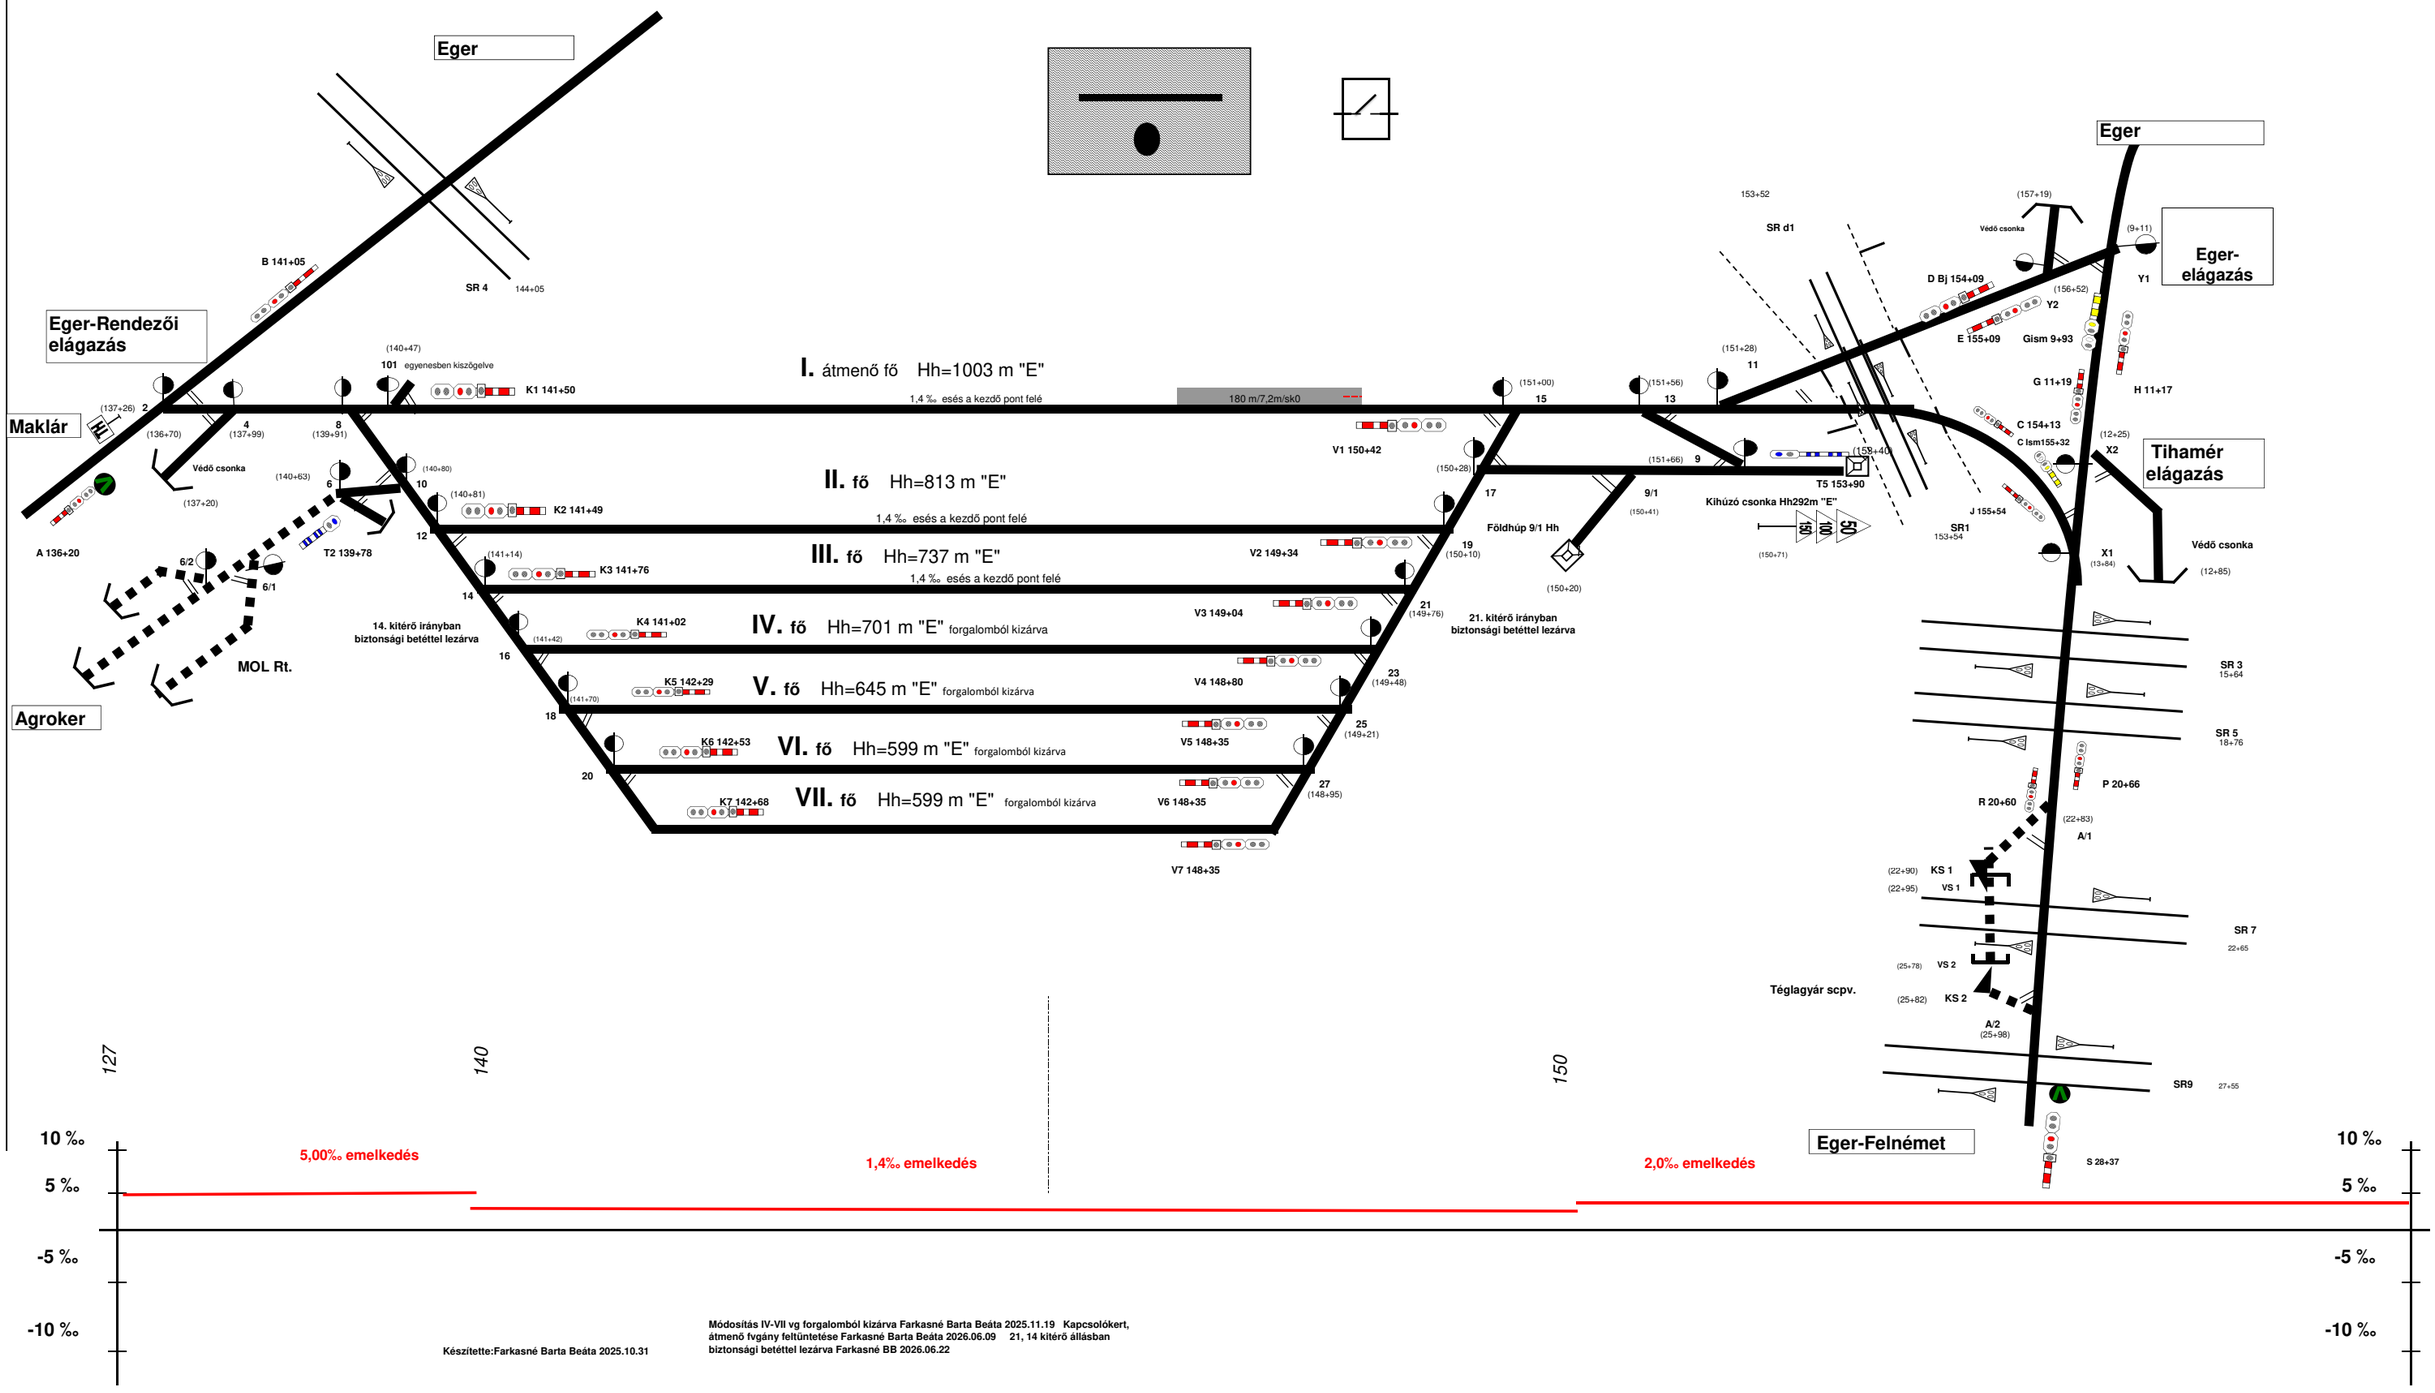

Módosítás IV-VII vg forgalomból kizárva Farkasné Barta Beáta 2025.11.19 Kapcsolókert, átmenő fvgány feltüntetése Farkasné Barta Beáta 2026.06.09 21, 14 kitérő állásban biztonsági betéttel lezárva Farkasné BB 2026.06.22

Készítette:Farkasné Barta Beáta 2025.10.31