


Emőd állomás
vázlatos helyszínrajz

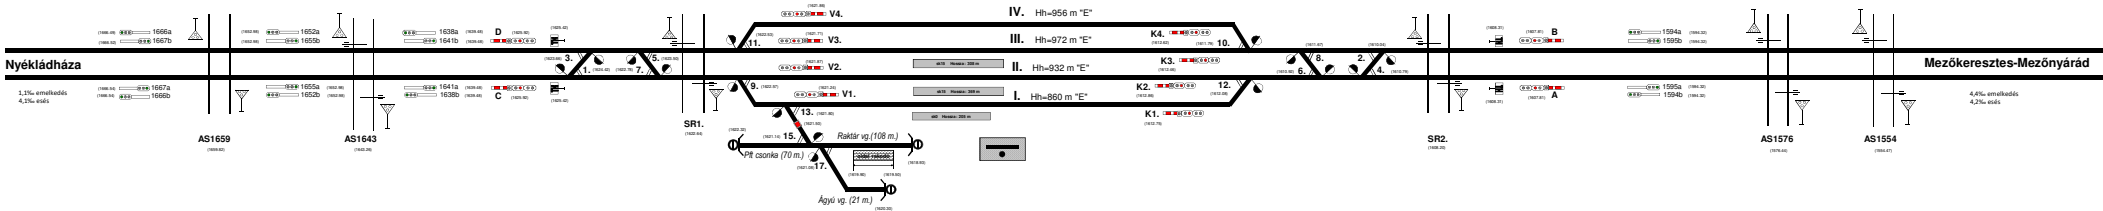

Módosítva: 2025.09.09
Ok: pontosítások

I. vonatforgató/indító fővágány
II. vonatforgató/indító bal átlépő fővágány
III. vonatforgató/indító jobb átlépő fővágány
IV. vonatforgató/indító fővágány