Ercsi állomás vázlatos helyszínrajza (05850)

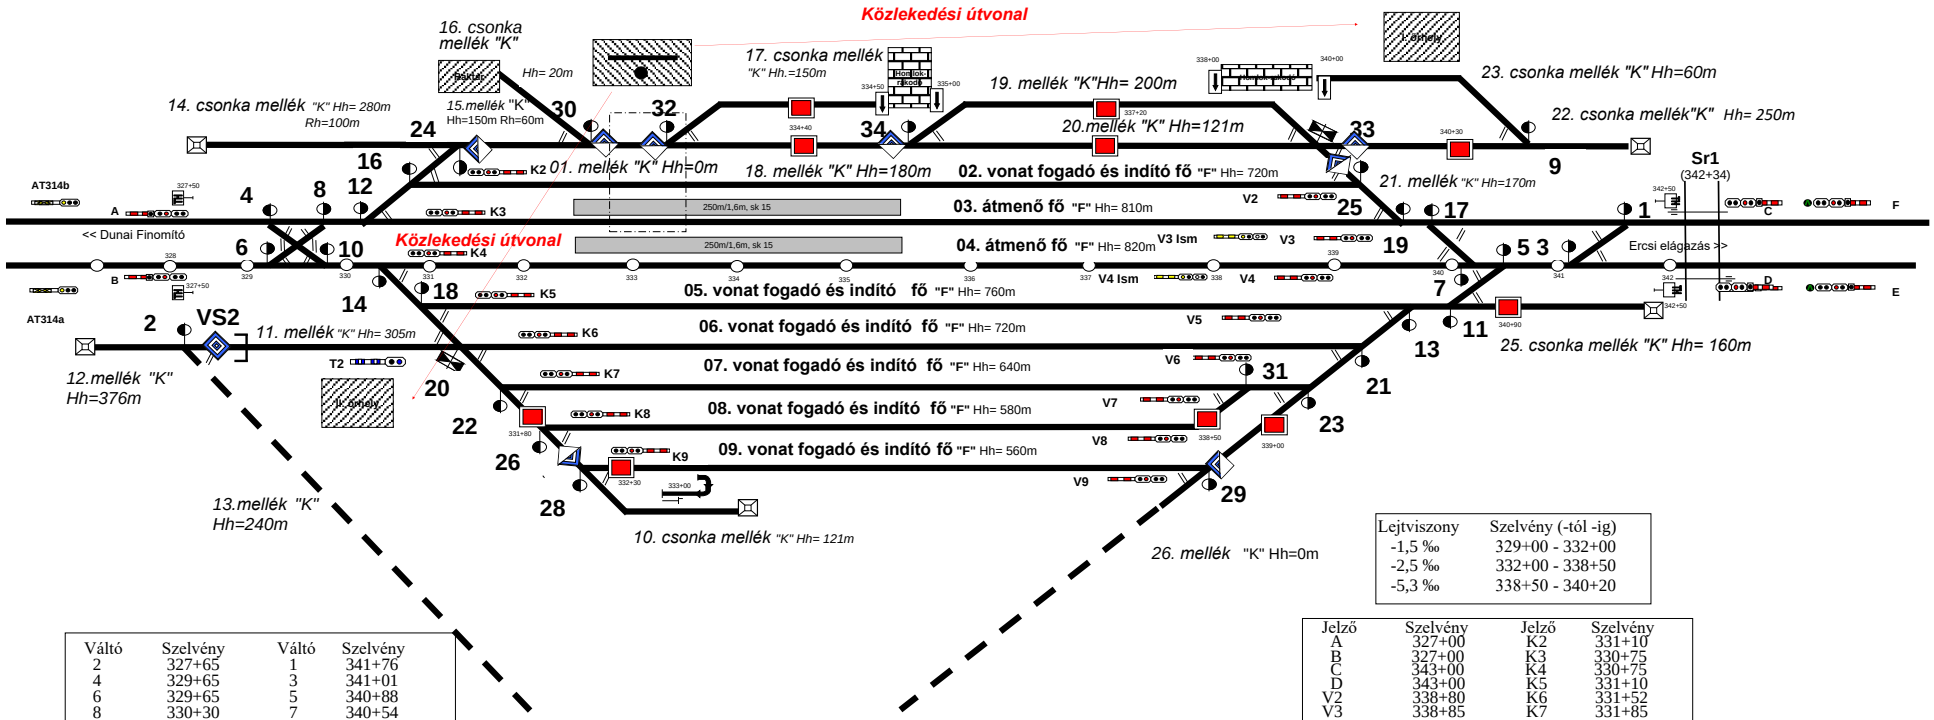

Lejtviszony	Szelvény (-tól -ig)
-1,5 ‰	329+00 - 332+00
-2,5 ‰	332+00 - 338+50
-5,3 ‰	338+50 - 340+20

Váltó	Szelvény	Váltó	Szelvény
2	327+65	1	341+76
4	329+65	3	341+01
6	329+65	5	340+88
8	330+30	7	340+54
10	330+30	9	340+33
12	330+44	11	340+07
14	330+44	13	339+95
16	330+87	17	339+79
18	330+91	19	339+65
20	331+55	21	339+61
22	331+74	23	339+85
24	331+97	25	339+73
26	332+01	29	339+57
28	332+27	31	339+57
30	333+21	33	339+14
32	333+71		
34	335+95		

Jelző	Szelvény	Jelző	Szelvény
A	327+00	K2	331+10
B	327+00	K3	330+75
C	343+00	K4	330+75
D	343+00	K5	331+10
V2	338+80	K6	331+52
V3	338+85	K7	331+85
V3Ism	336+50	K8	332+08
V4	338+85	K9	332+40
V4ism	336+50	V7	338+30
V5	338+80	V8	338+30
V6	338+80	V9	338+30
VS2	327+90	AT314a	314+00
AT314b	314+00	E	359+00
F	359+00	T2	330+00

Módosította: 2025.10.16. Kálmán Andrea
T2 szelvényszám megjelenítése
14, 15 sz. vg. Rh feltüntetése
TH szelvényszámok feltüntetése
Megállj jelzők, vízdaru szelvényszámának feltüntetése