



Erdőtelek megálló-rakodóhely vázlatos helyszínrajza

1. sz. melléklet

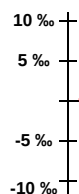

0,0 ‰ vízszintes

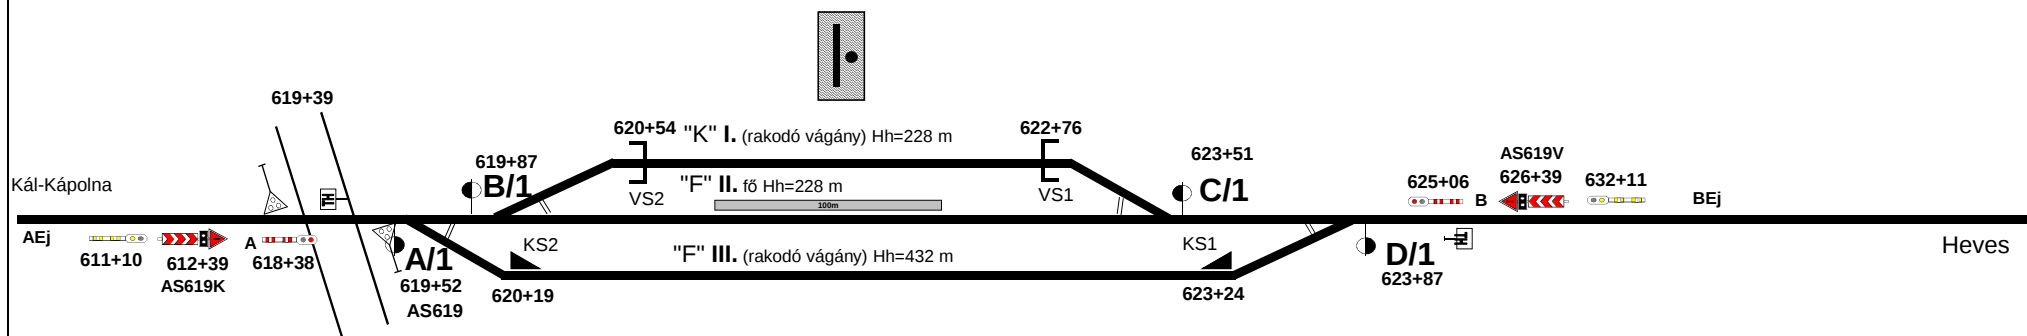