Fényeslitke-Déli Rendező állomás vázlatos helyszínrajza

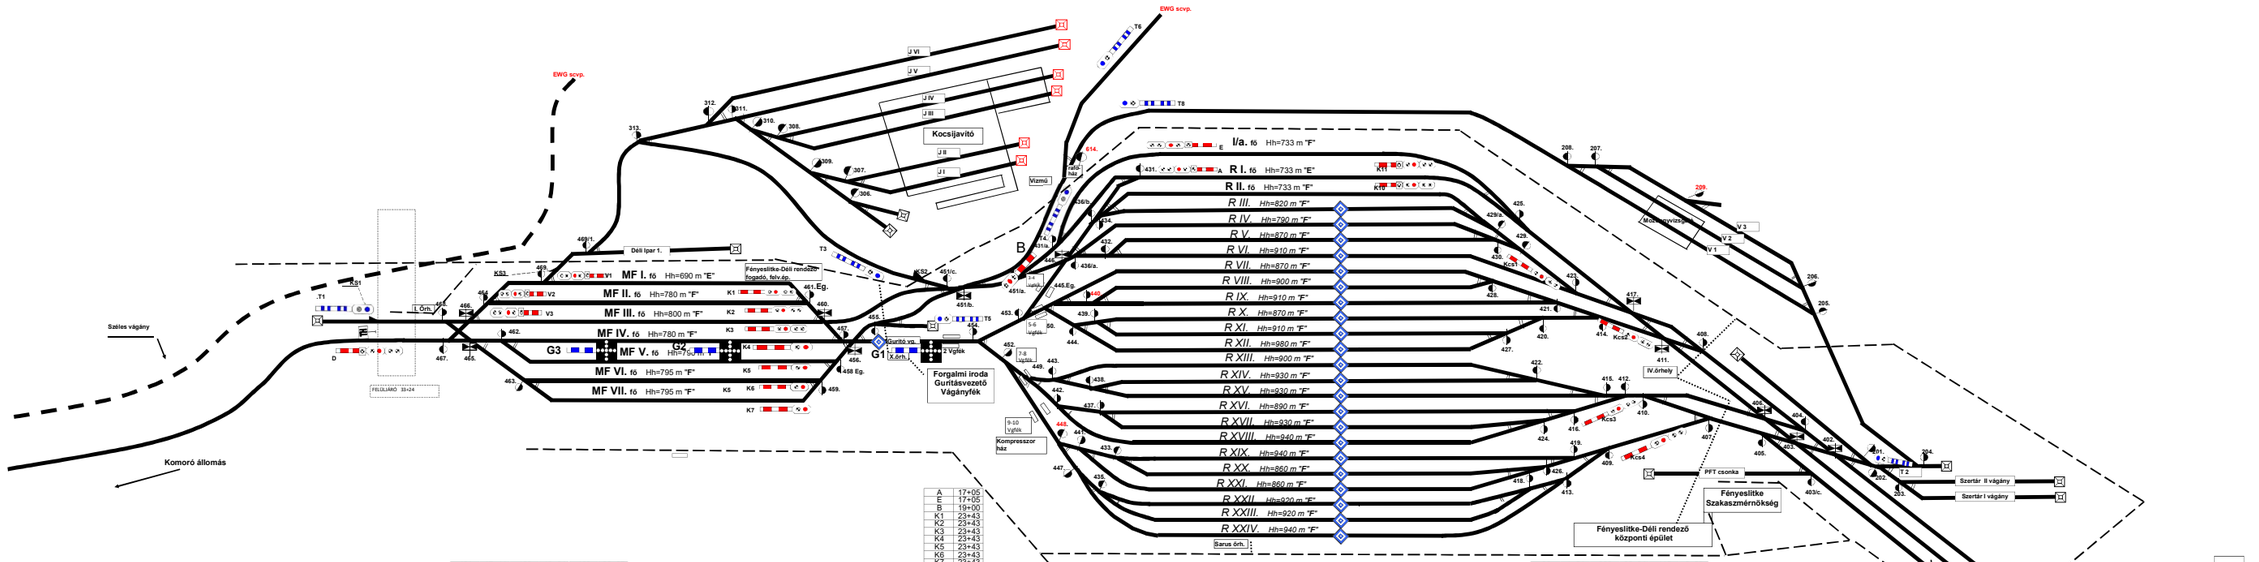

A	17+05				
E	17+05				
B	10+00				
K1	23+43				
K2	23+43				
K3	23+43				
K4	23+43				
K5	23+43				
K6	23+43				
K7	23+43				
V1	30+27				
V2	30+77				
V3	30+77				
D	33+65				
K-11	9+29				
K-10	8+95				
Kcs1	8+62				
Kcs2	8+22				
Kcs3	7+80				
Kcs4	7+65				
G3	21+15				
G2	24+00				
G1	26+80				
T1	33+25				
T2	5+34				
T3	21+43				
T4	0+93				
T5	20+36				
T6	1+35				
T8	2+71				
KS1	33+25				
KS2	21+29				
KS3	30+27				

431	17+44	450	18+94	469	30+87
432	18+23	452	19+76	614	1+23
433	18+31	453	19+76	301/1	17+38
434	18+30	454	20+11	403/C	6+15
435	18+45	455	21+61	429/A	9+29
437	18+42	456	21+42	431/A	18+47
438	18+24	457	21+77	436/A	18+58
439	18+42	458	21+77	436/B	18+58
440	18+42	459	22+04	451/A	19+68
441	18+71	460	22+13	451/B	19+73
442	18+68	461	22+48	451/C	20+25
443	18+68	462	31+22	455	21+41
444	18+68	463	31+87	469/1	30+00
445	18+71	464	31+87		
446	18+58	465	31+87		
447	18+71	466	31+87		
448	18+97	467	32+60		
449	18+94	468	32+32		

22	1+54	309	22+84	415	8+22
24	2+70	310	23+13	416	8+28
201	5+34	311	23+41	417	8+19
202	5+30	312	24+29	418	8+33
203	4+95	313	24+95	419	8+38
204	4+65	402	5+71	420	8+50
205	7+08	403	6+14	421	8+56
206	7+36	404	6+34	422	8+56
207	9+49	405	6+85	423	8+62
208	12+90	406	6+70	424	8+62
209	5+05	407	6+97	425	8+66
301	17+69	408	7+28	426	8+70
302	17+78	409	7+65	427	8+83
303	17+98	410	7+82	428	8+90
304	18+36	411	7+76	429	8+95
305	18+70	412	7+94	430	9+44
306	22+23	413	7+99	403/C	6+15
307	22+46	414	8+22	429/A	9+29
308	22+59				

Módosítva 2022.06.07. Dicső Zsolt