Gödöllő állomás torzított helyszínrajza (2024-07-30.-tól) (11130)

Utolsó módosítások:
- Kezdő és végponti oldalon TH jelzők szelvényszámainak pontosítása

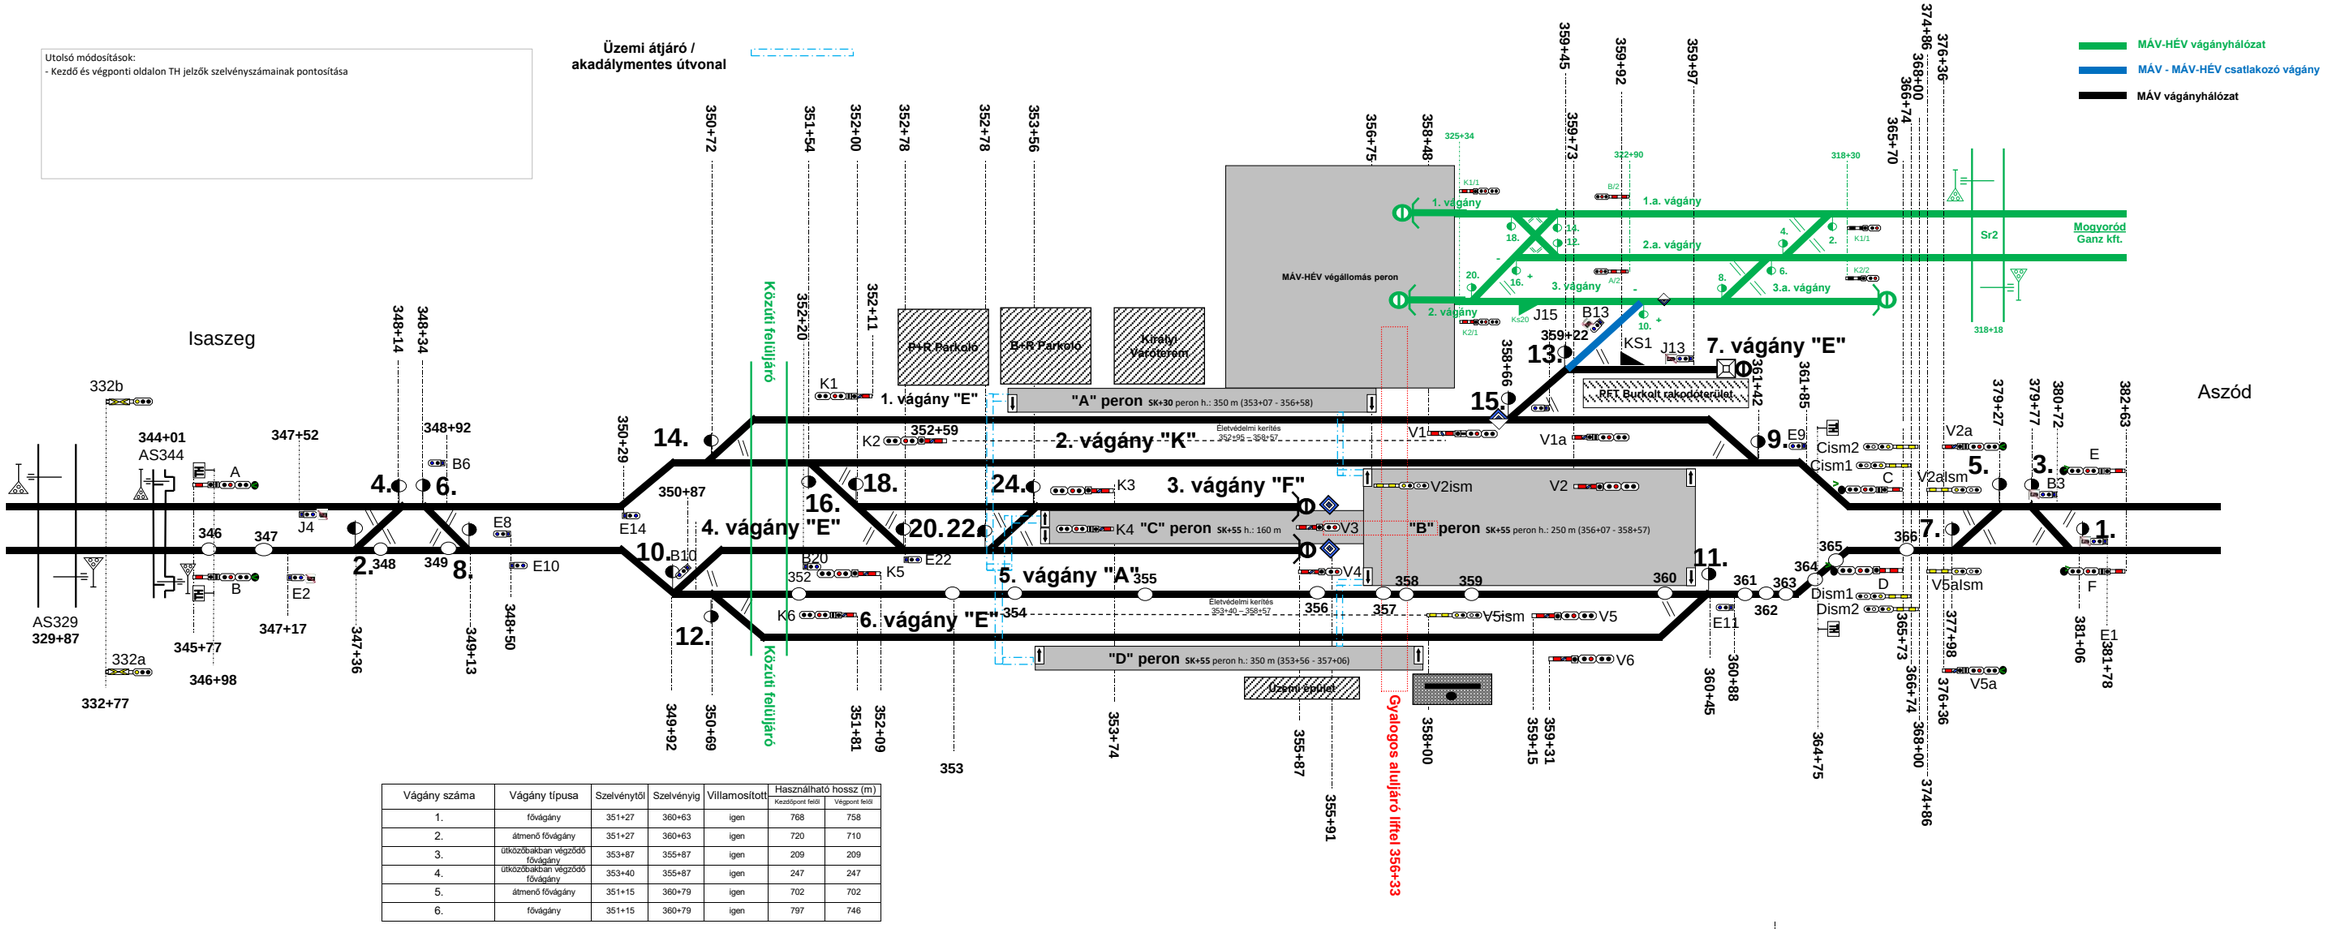

Vágány száma	Vágány típusa	Szelvénytől	Szelvényig	Villamosított	Használható hossz (m)	
					Kezdőpont felől	Végpont felől
1.	fővágány	351+27	360+63	igen	768	758
2.	átmenő fővágány	351+27	360+63	igen	720	710
3.	útkozőbakban végződő fővágány	353+87	355+87	igen	209	209
4.	útkozőbakban végződő fővágány	353+40	355+87	igen	247	247
5.	átmenő fővágány	351+15	360+79	igen	702	702
6.	fővágány	351+15	360+79	igen	797	746

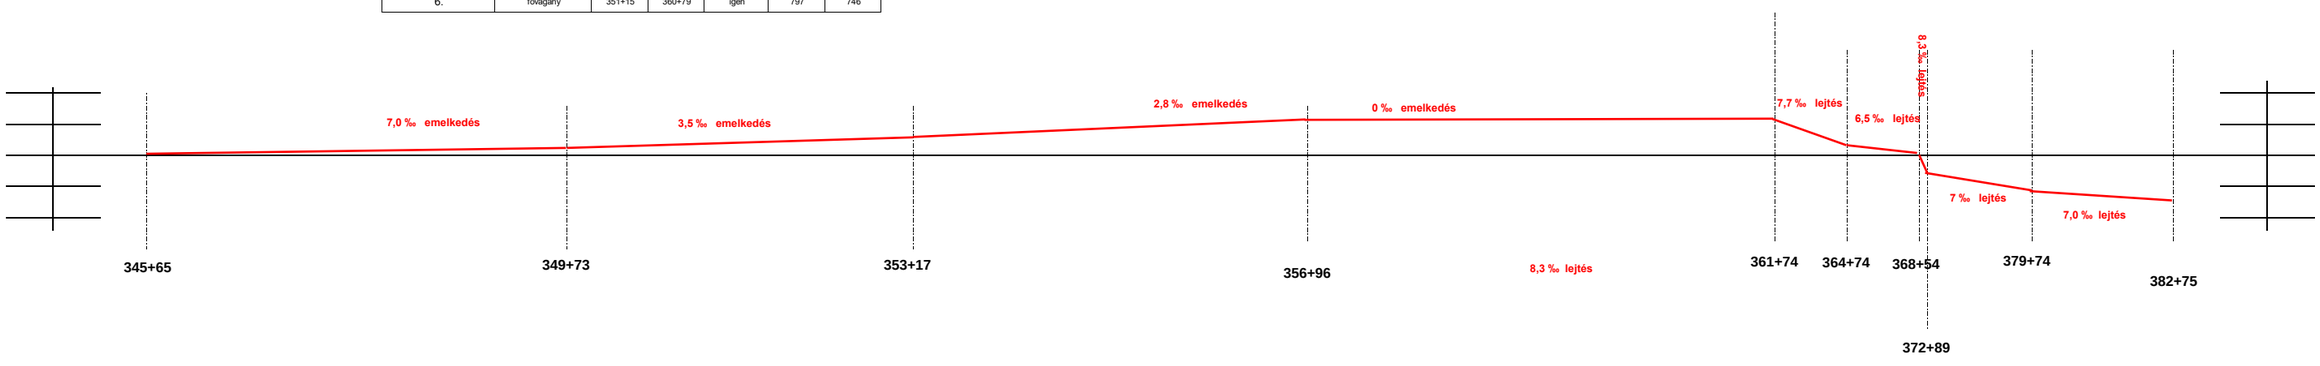

Készítette: Tóth Csaba