


GÖNYŰ (01296) ÁLLOMÁS TORZÍTOTT HELYSZÍNRAJZA

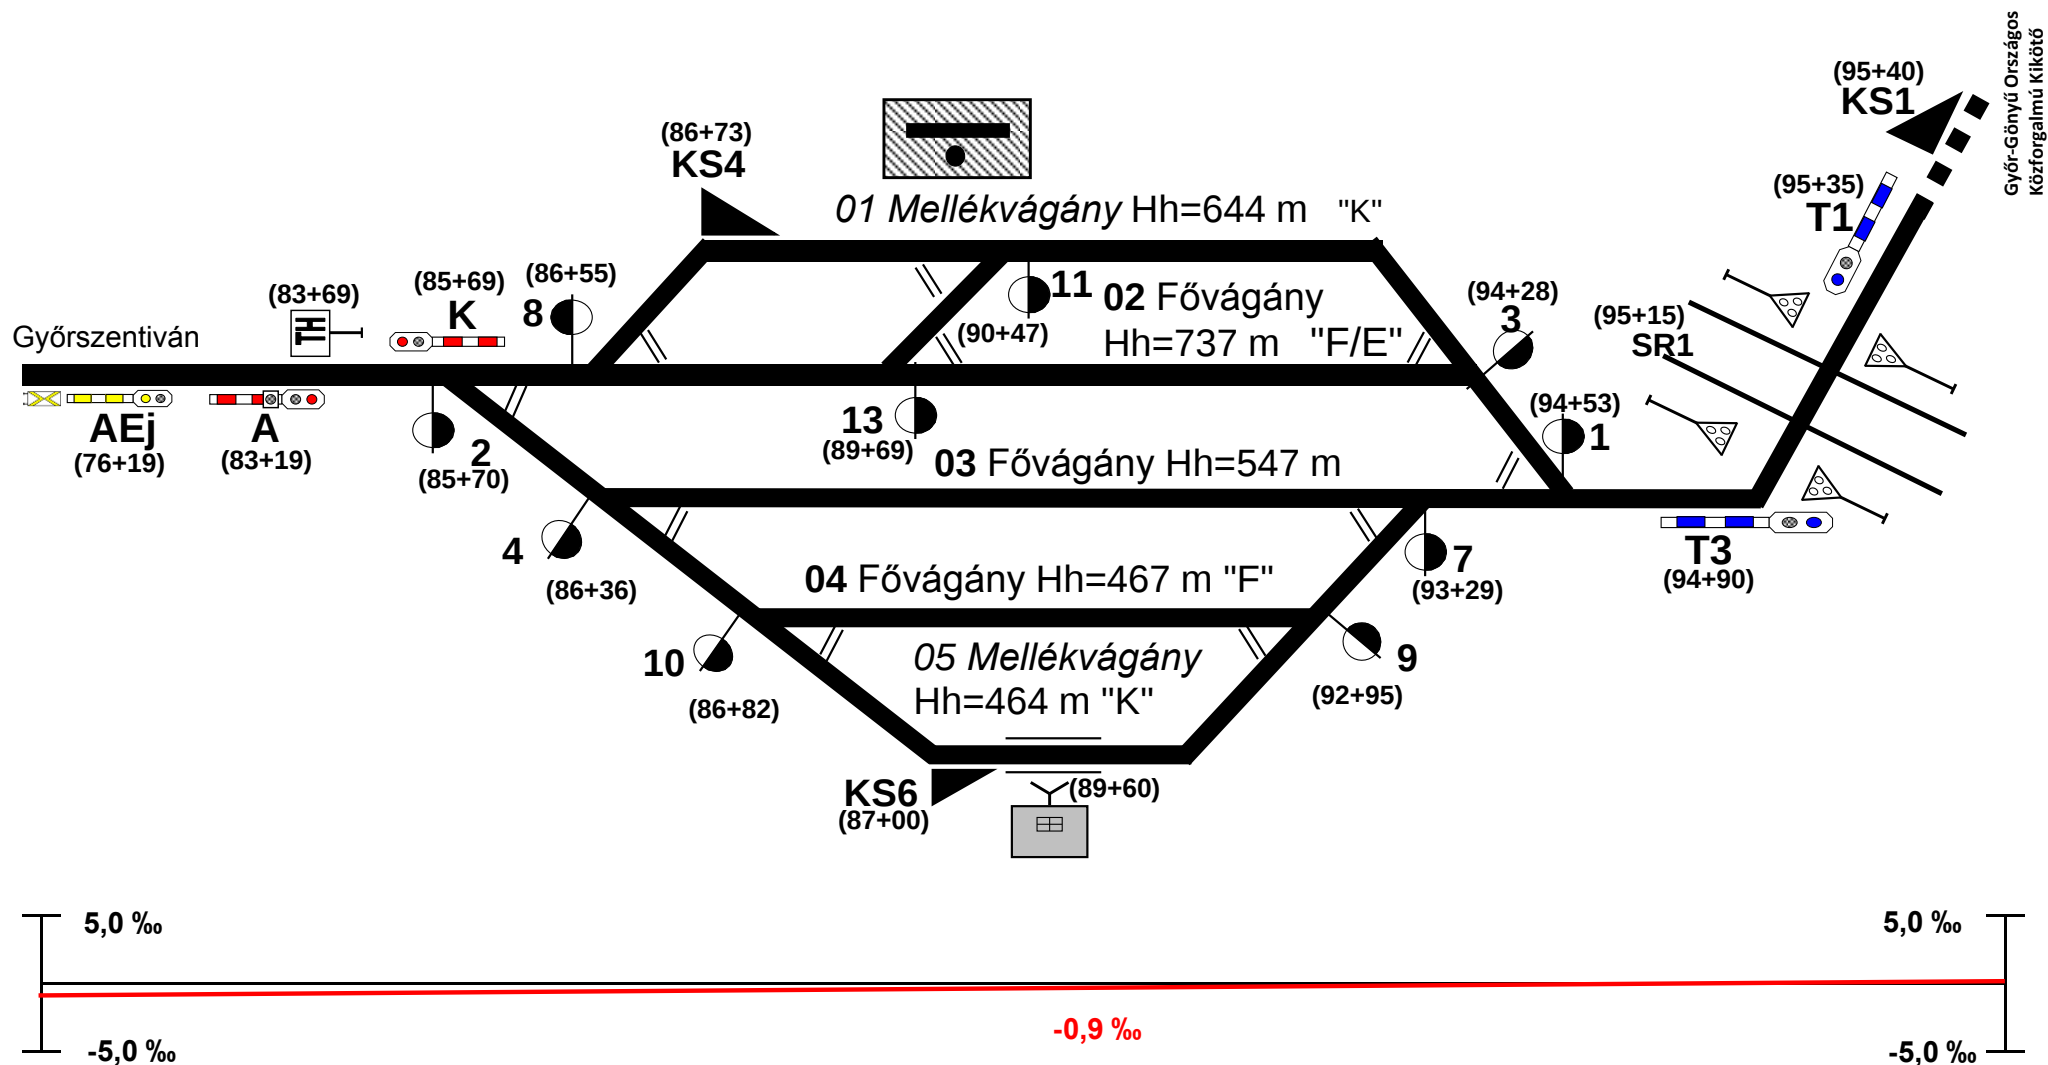

Készítette: Béres Péter 2021.09.03. Kiegészítés, adat módosítás