


Görögszállás állomás vázlatos helyszínrajza

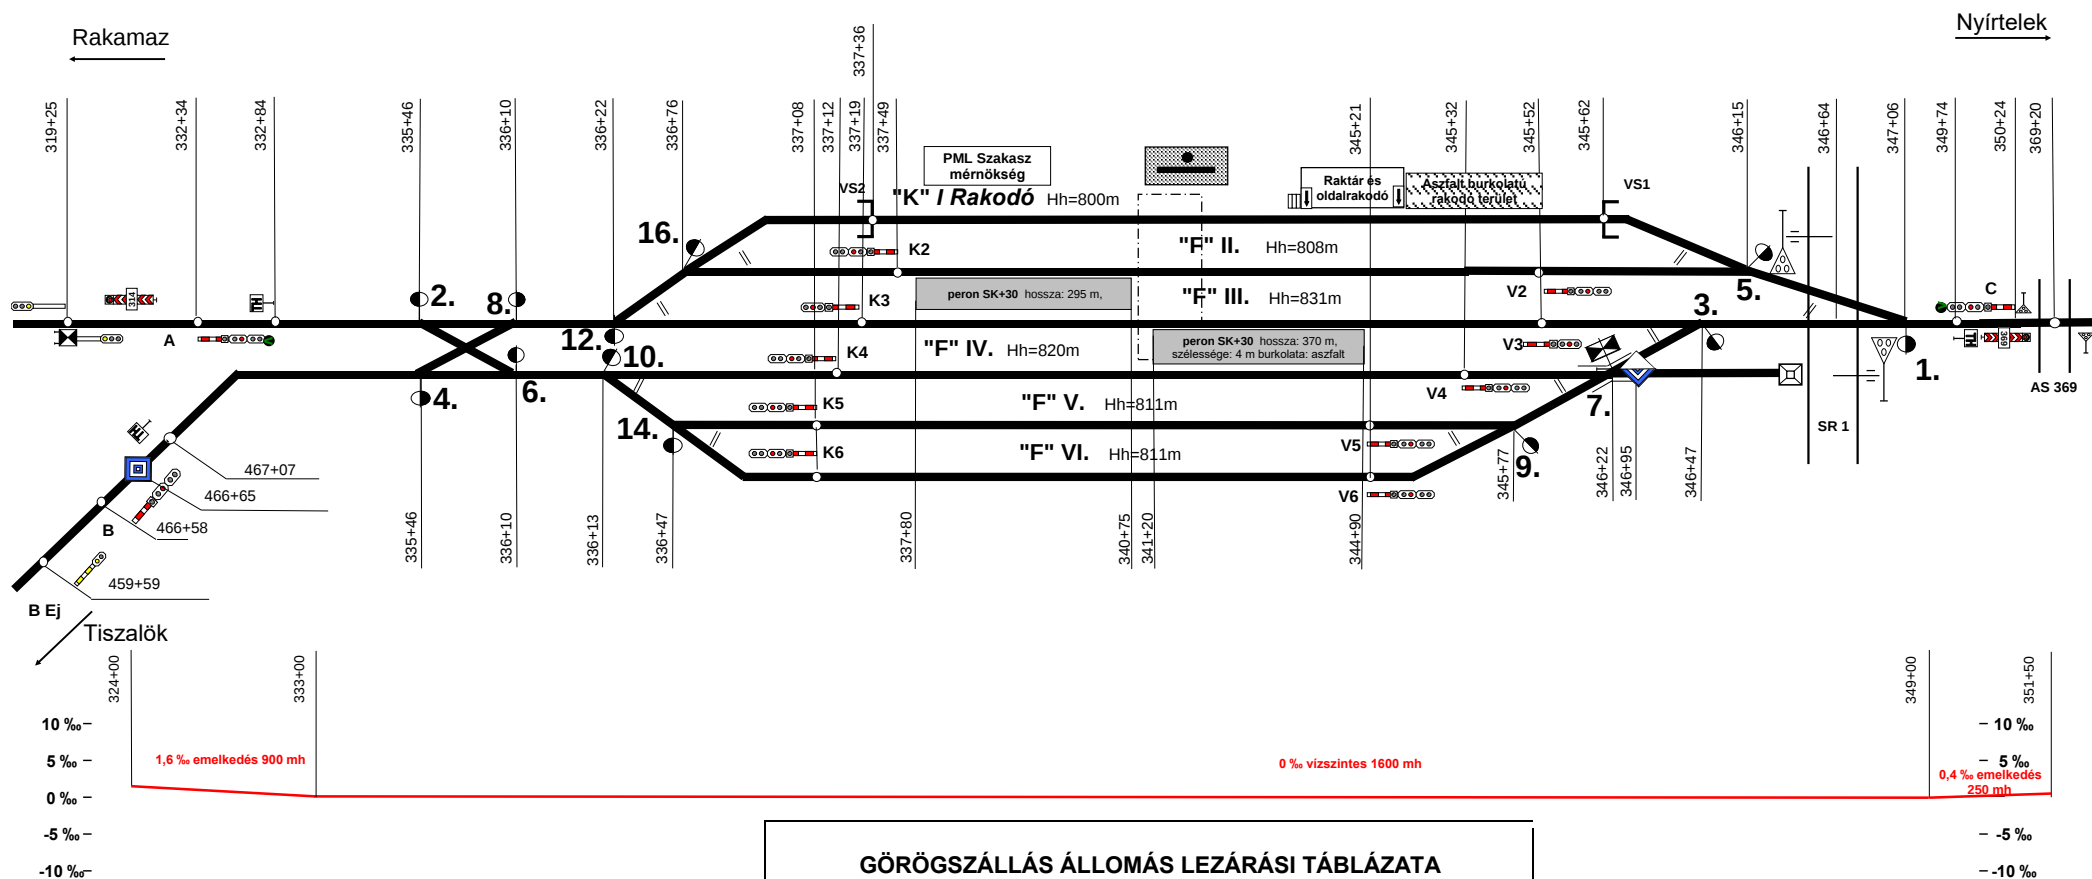

GÖRÖGSZÁLLÁS ÁLLOMÁS LEZÁRÁSI TÁBLÁZATA										VESZÉLYES MEGKÖZELÍTÉST KIZÁRÓ SZAKASZ	
BE,- KIJÁRAT RAKAMAZ FELŐL, RAKAMAZ FELE	II.	E	K	E	K					12 - 16.	
	III.	E	K	E						4, 8, 14	
	IV.	K	K	E						4, 8	
	V.	K	K	E						4, 8	
	VI.	K	K	E						2, 6	
										2, 6	
BE,- KIJÁRAT TISZALÖK FELŐL, TISZALÖK FELE	II.	E	E	K						12, 14	
	III.	E	E	K							
	IV.	E	K	E							
	V.	E	K	E							
	VI.	E	K	E							
BE,- KIJÁRAT NYÍRTELEK FELŐL, NYÍRTELEK FELE	II.										
	III.										
	IV.										
	V.										
	VI.										