


Gyál állomás [16816] vázlatos helyszínrajza

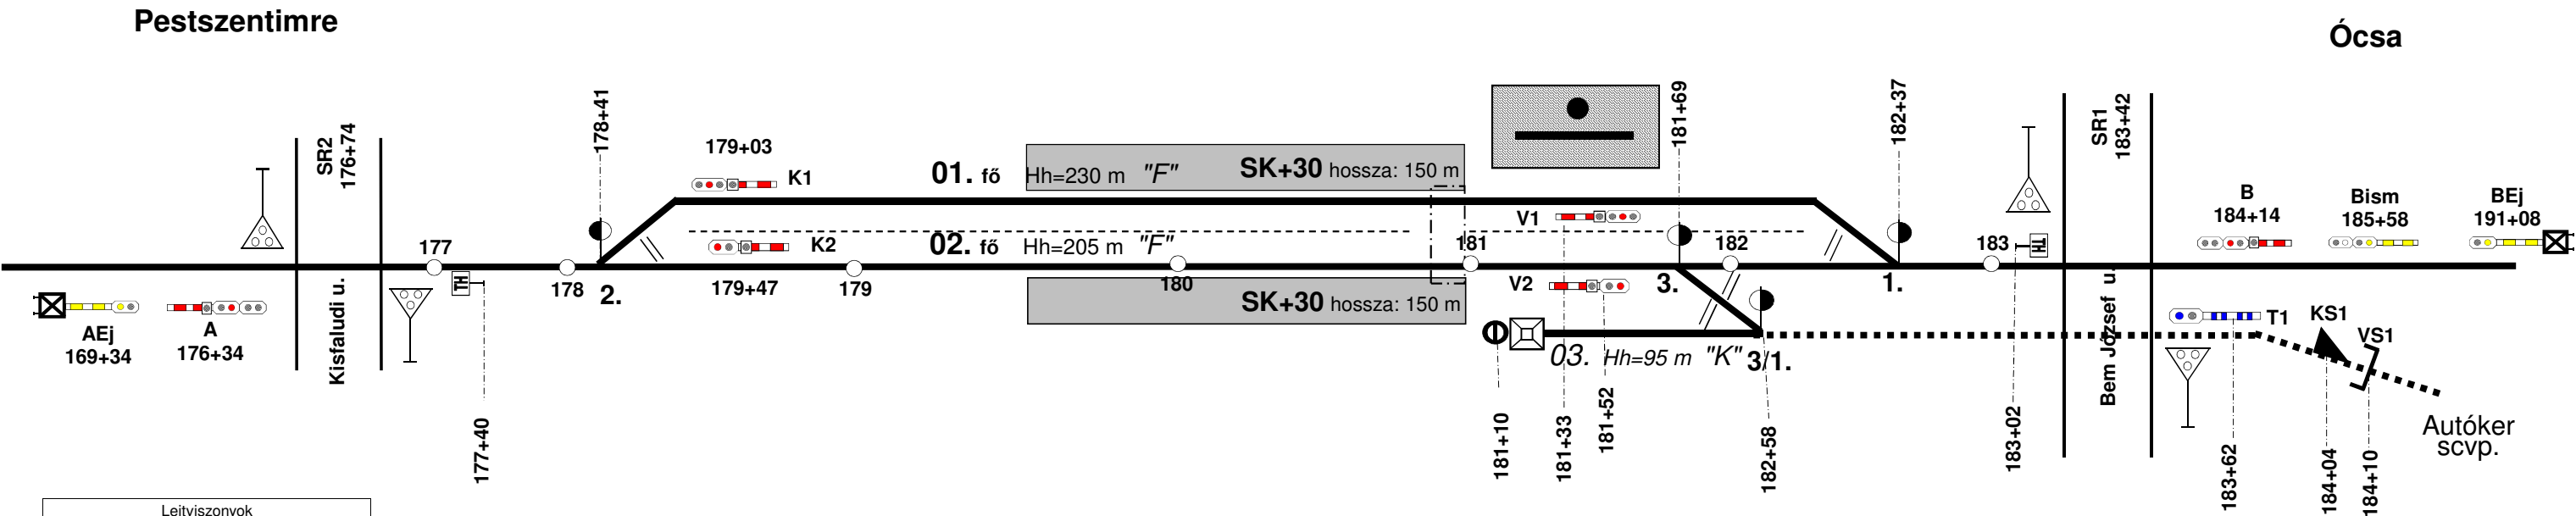

Lejtviszonyok			
Vágány	Szelvénytől	Szelvényig	Lejtviszony (‰)
Pestszentimre Gyál	169+00	171+20	-1,5
	176+00	178+23	2,4
I.-II. vágány	178+23	179+60	-1,4
	179+60	180+99	-0,8
	180+99	183+01	-1,2
Gyál - Ócsa	183+01	184+01	0,0
	184+01	185+00	-0,9
	185+00	189+46	-3,0
	189+46	191+50	0,0

Módosítva:2025.11.03.
Módosította: Kadenckiné Ellés Gabriella
Módosítás: Főjelzők módosítása