


Győr-Rendező pu. (01271) vázlatos helyszínrajza

Győr Előrendező
Győr-Gyárváros

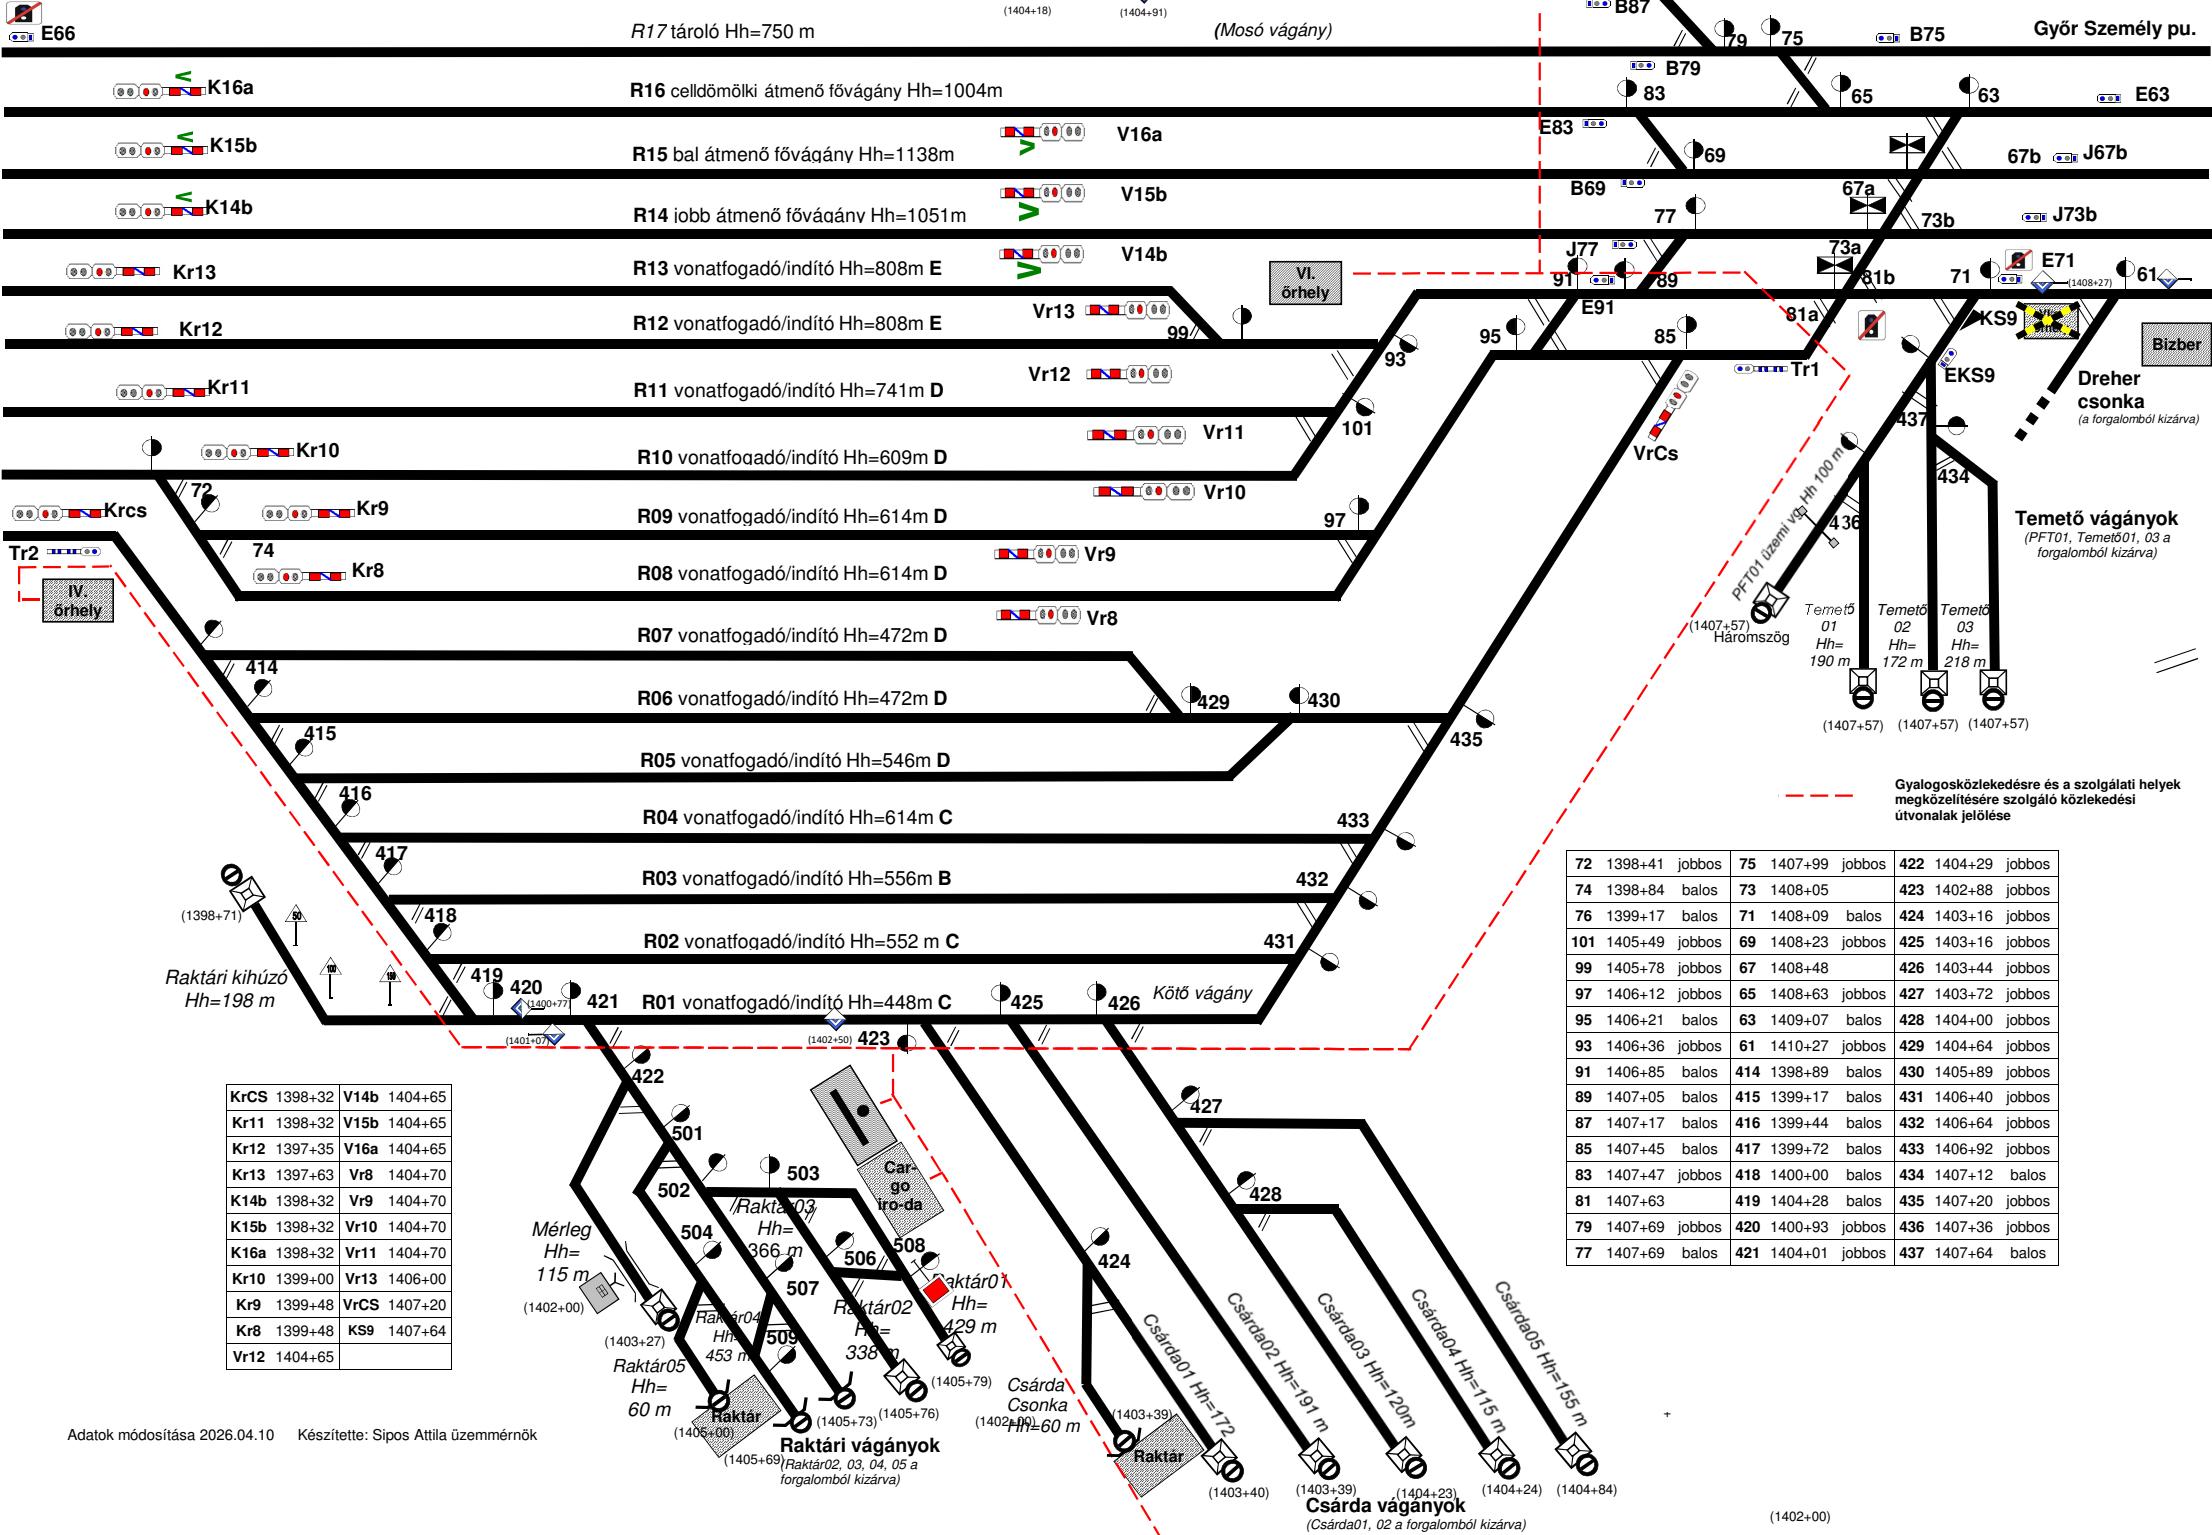

Adatok módosítása 2026.04.10 Készítette: Sipos Attila üzemmnörök

