


Győr Előrendező (01263) Győr-Gyárváros torzított helyszínrajza

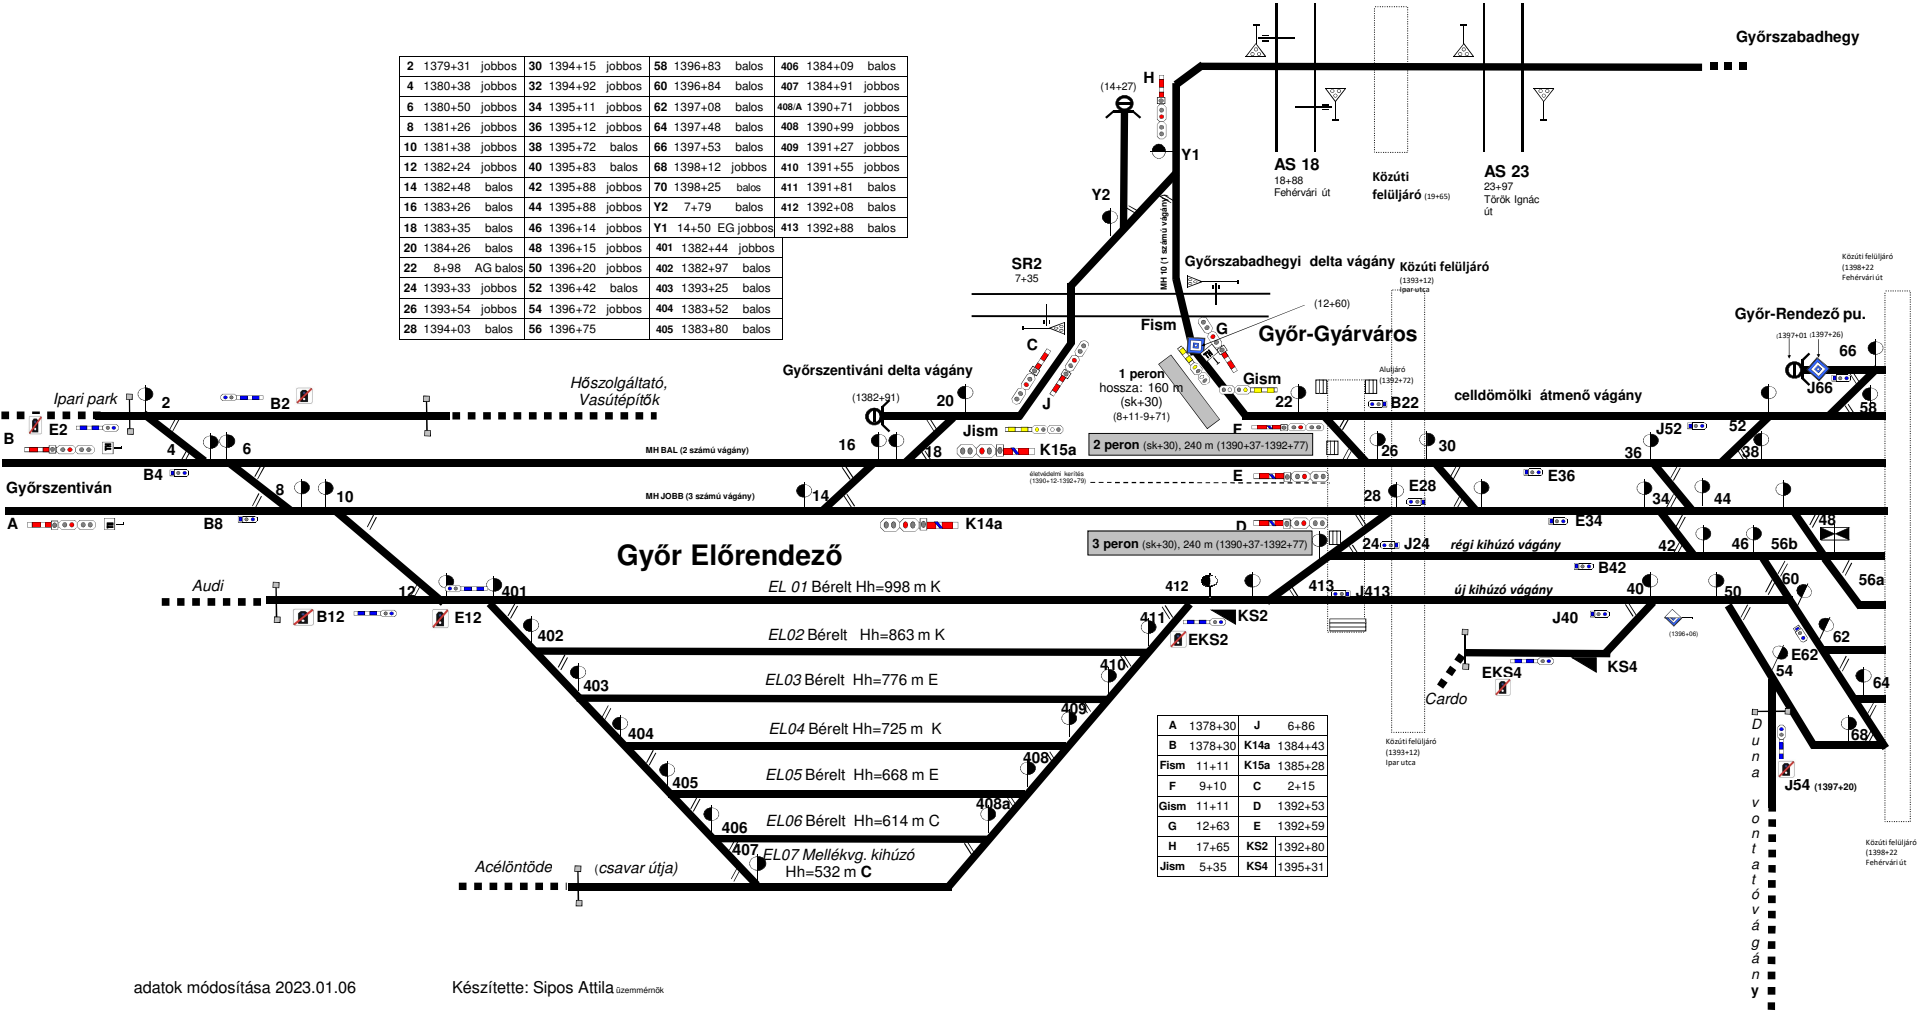

adatok módosítása 2023.01.06

Készítette: Sipos Attila üzemmmék

