Gyula állomás vázlatos helyszínrajza

Készítette:Kesztyűs András
állomásfőnök

Készült: 2011.03.05
Módosítva: 2023.10.11.

Váltók

Kezdőpont felől

2	739+38,45
4	738+81,30
6	737+02,00
8	737+02,00
10	736+71,79
12	735+54,10
14	735+54,40
16	735+00,73
18	734+47,35
4/1	742+20,20

Váltók

Végpont felől

1	729+36,40
3	729+70,44
5	729+70,54
7	729+99,42
9	730+04,58
11	730+37,80

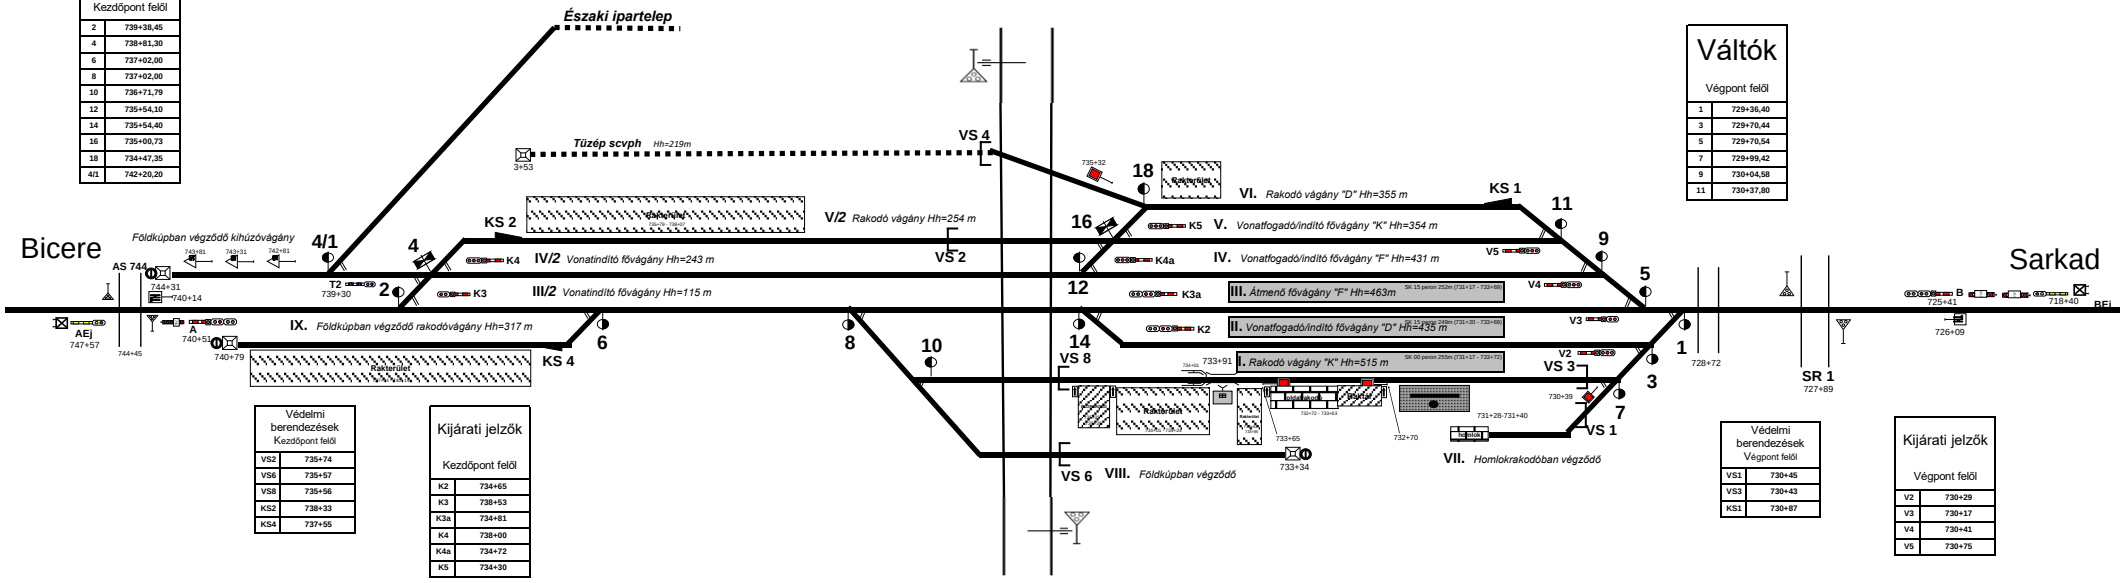

Védelmi berendezések

Kezdőpont felől

VS2	735+74
VS6	735+57
VS8	735+56
KS2	738+33
KS4	737+55

Kijárati jelzők

Kezdőpont felől

K2	734+65
K3	738+53
K3a	734+81
K4	738+00
K4a	734+72
K5	734+30

Védelmi berendezések

Végpont felől

VS1	730+45
VS3	730+43
KS1	730+87

Kijárati jelzők

Végpont felől
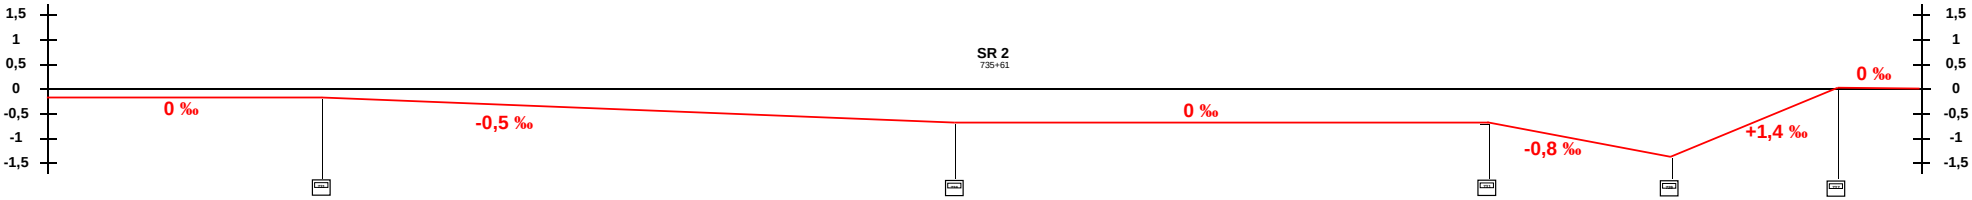
V2	730+29
V3	730+17
V4	730+41
V5	730+75