Hajdúböszörmény állomás vázlatos helyszínrajza

1. sz. melléklet

2.	209+30 szlv.
4.	209+93 szlv.
VS2.	210+04 szlv.
6.	210+21 szlv.
8.	210+46 szlv.
KS2.	211+47 szlv.
VS4.	211+52 szlv.
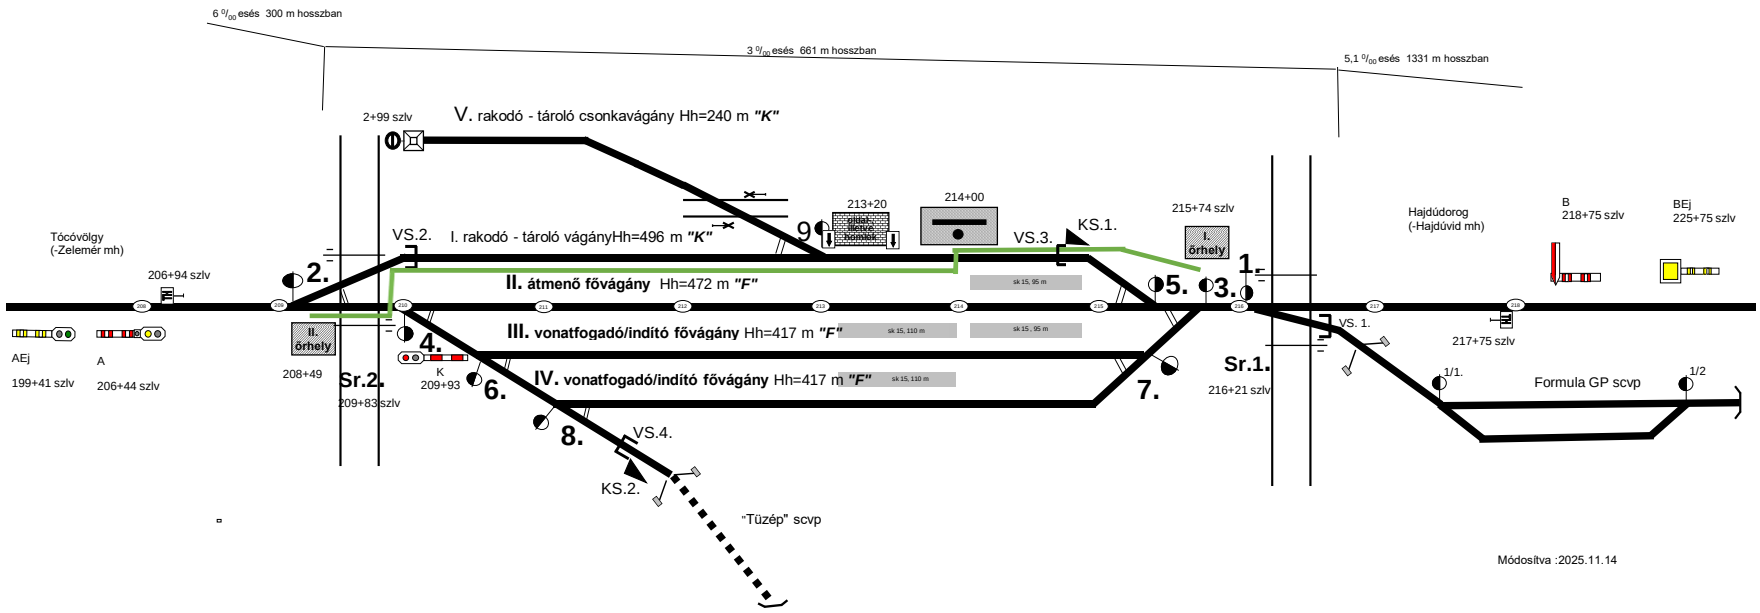
1.	215+86 szlv.
3.	215+78 szlv.
5.	215+50 szlv.
7.	215+49 szlv.
9.	213+00 szlv.
KS1.	214+95 szlv.
VS3.	214+99 szlv.
VS1.	216+30 szlv.