


Hajdúszoboszló állomás vázlatos helyszínrajza

1. sz. melléklet

A	2007+42	KS2	2015+34
B	2007+42	KS4	2015+34
K1	2015+21	2	2010+00
K2	2015+21	4	2011+29
K3	2014+56	6	2011+49
K4	2014+77	8	2012+78
K5	2014+64	10	2013+18
K6	2015+74	12	2013+28
J22	2016+02	14	2013+74
B22	2015+97	16	2014+08
B18	2014+48	18	2014+95
E10	2012+85	20	2015+13
E6	2011+47	22	2015+41
J4	2010+30	SR2	2013+06
E2	2009+76		

C	2029+60	J1	2026+65	15	2024+32
D	2029+60	B3	2026+15	17	2024+30
V1	2021+81	E3	2026+85	19	2024+07
V2	2021+81	J5	2027+38	21	2023+73
V3	2023+47	E1	2027+89	23	2023+58
V4	2023+27	KS1	2023+03	25	2023+51
V5	2022+77	KS3	2021+45	27	2023+18
V6	2021+85	KS5	2021+45	29	2022+67
E27	2023+00	1	2027+65	31	2022+57
J31	2023+03	3	2026+67	33	2022+45
B27	2023+76	5	2026+36	35	2022+00
J35	2021+43	7	2025+81		
B35	2021+45	9	2025+61		
J23	2024+13	11	2025+34		
B15	2025+26	13	2024+85		

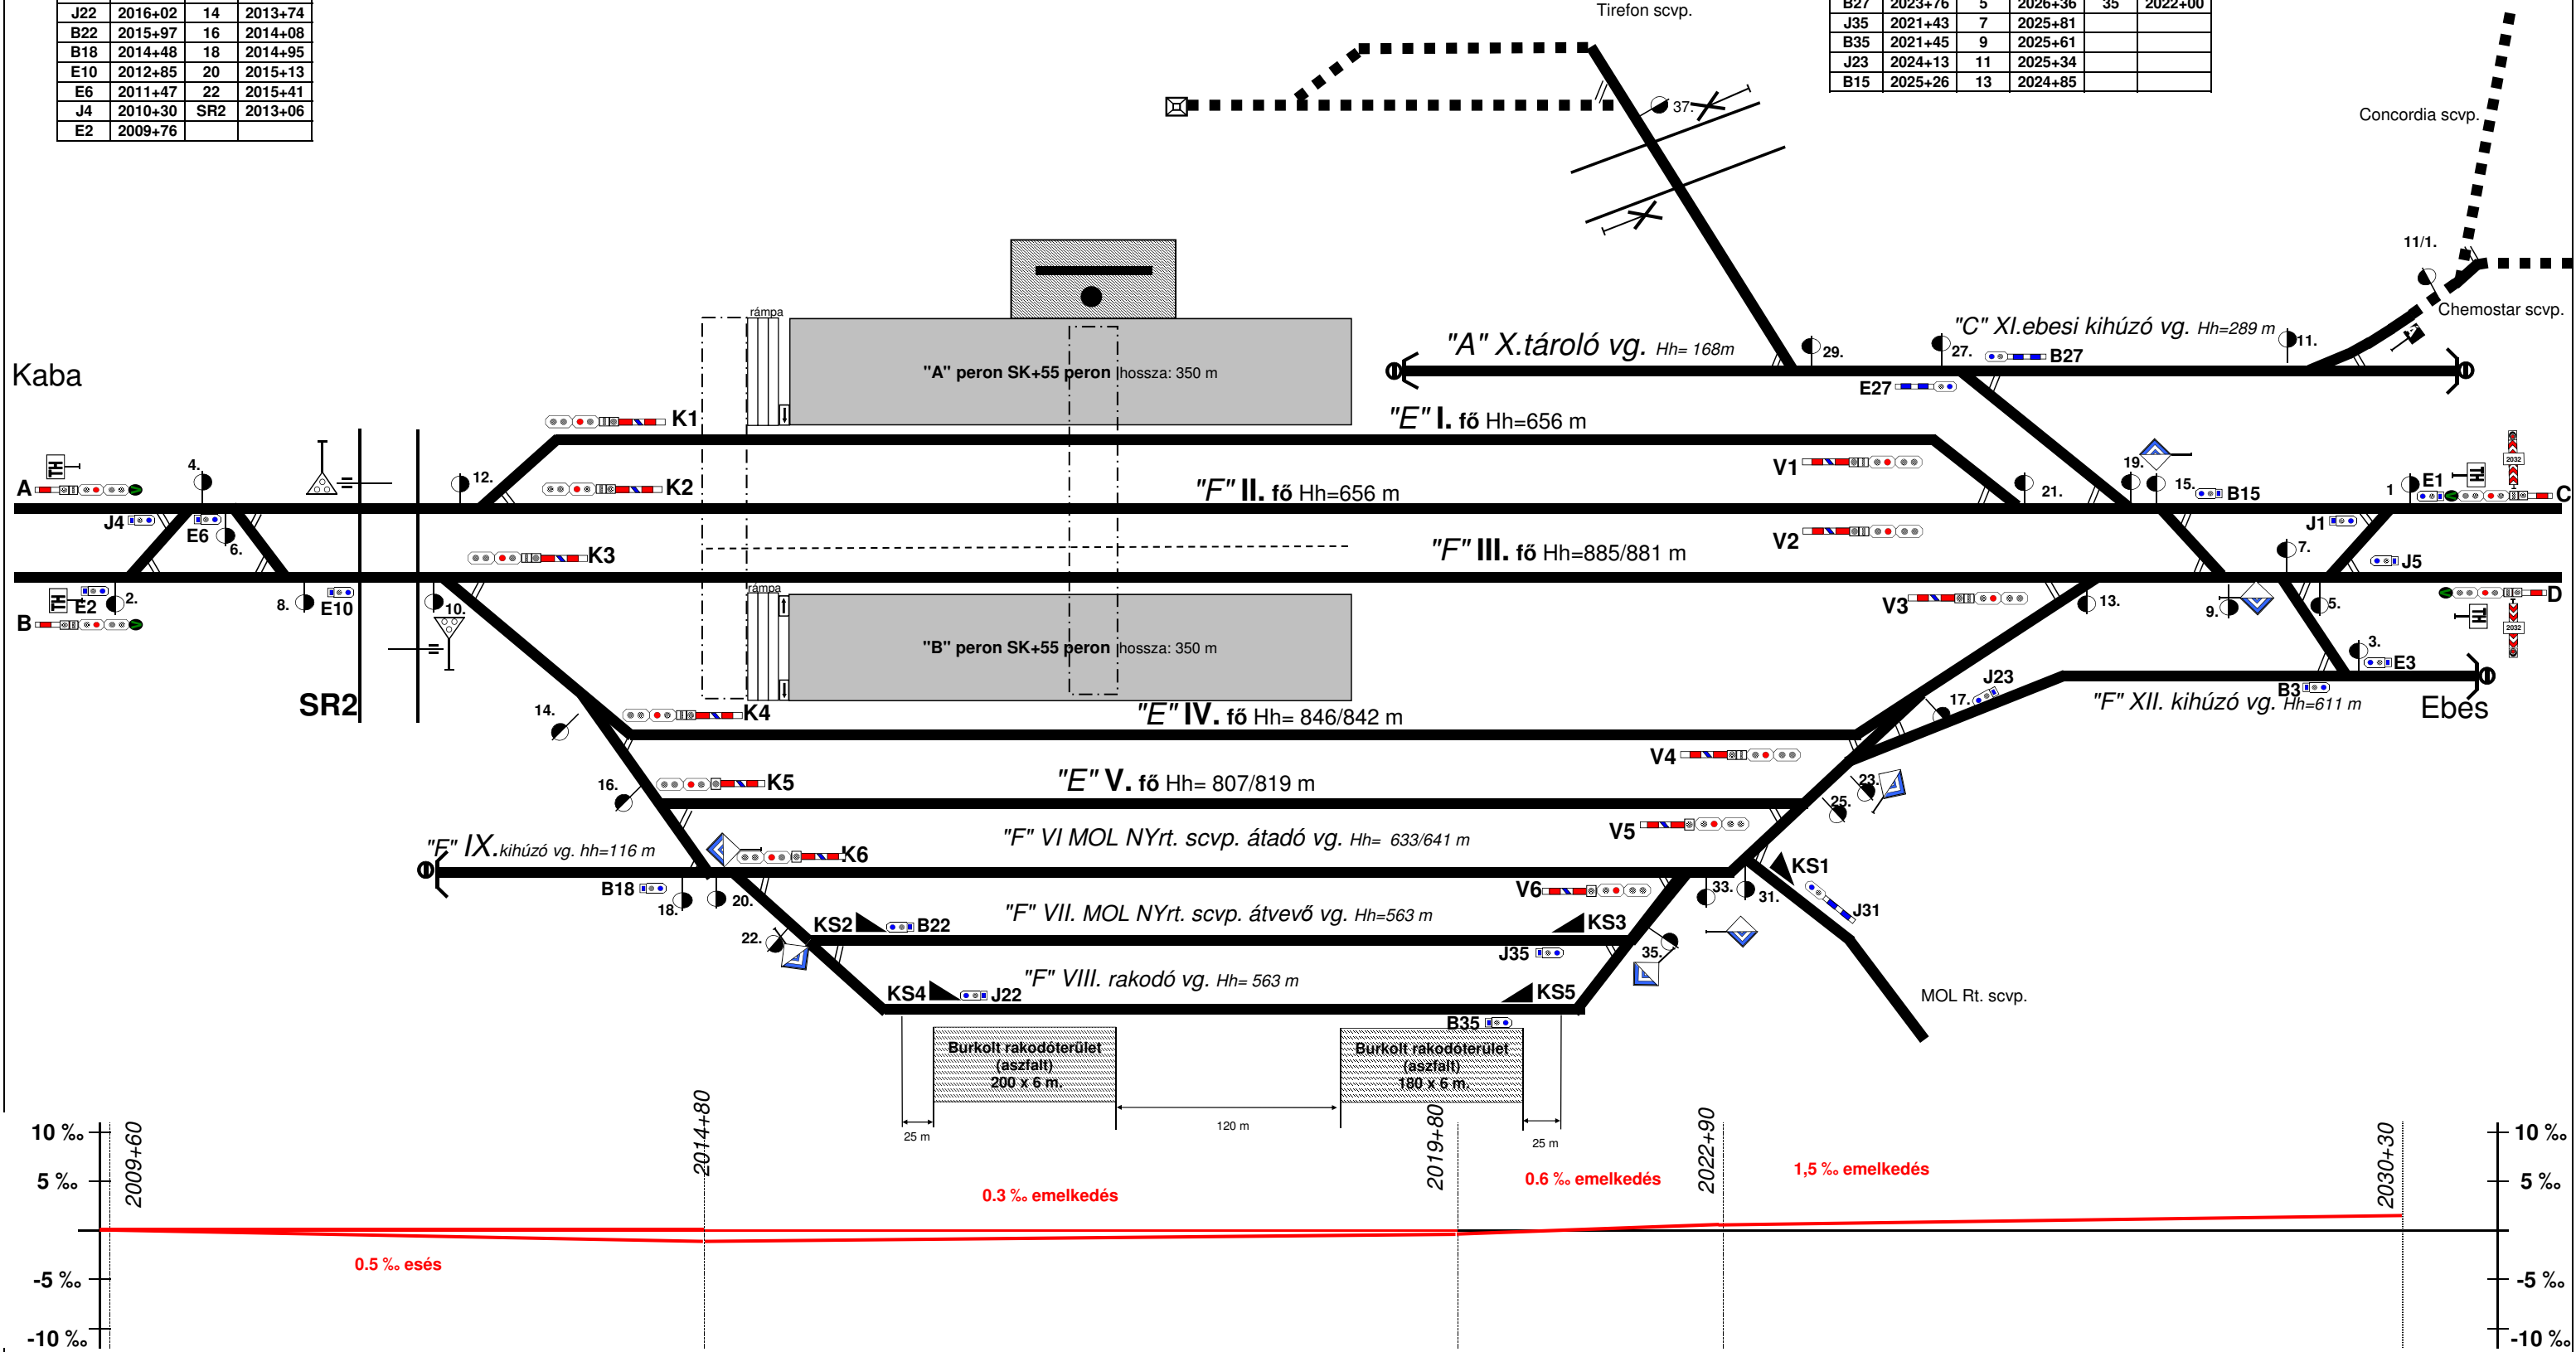

Módosítva: 2025.06.03.
Javítás: 6. vágány használható hossz