


HÁROS ÁLLOMÁS

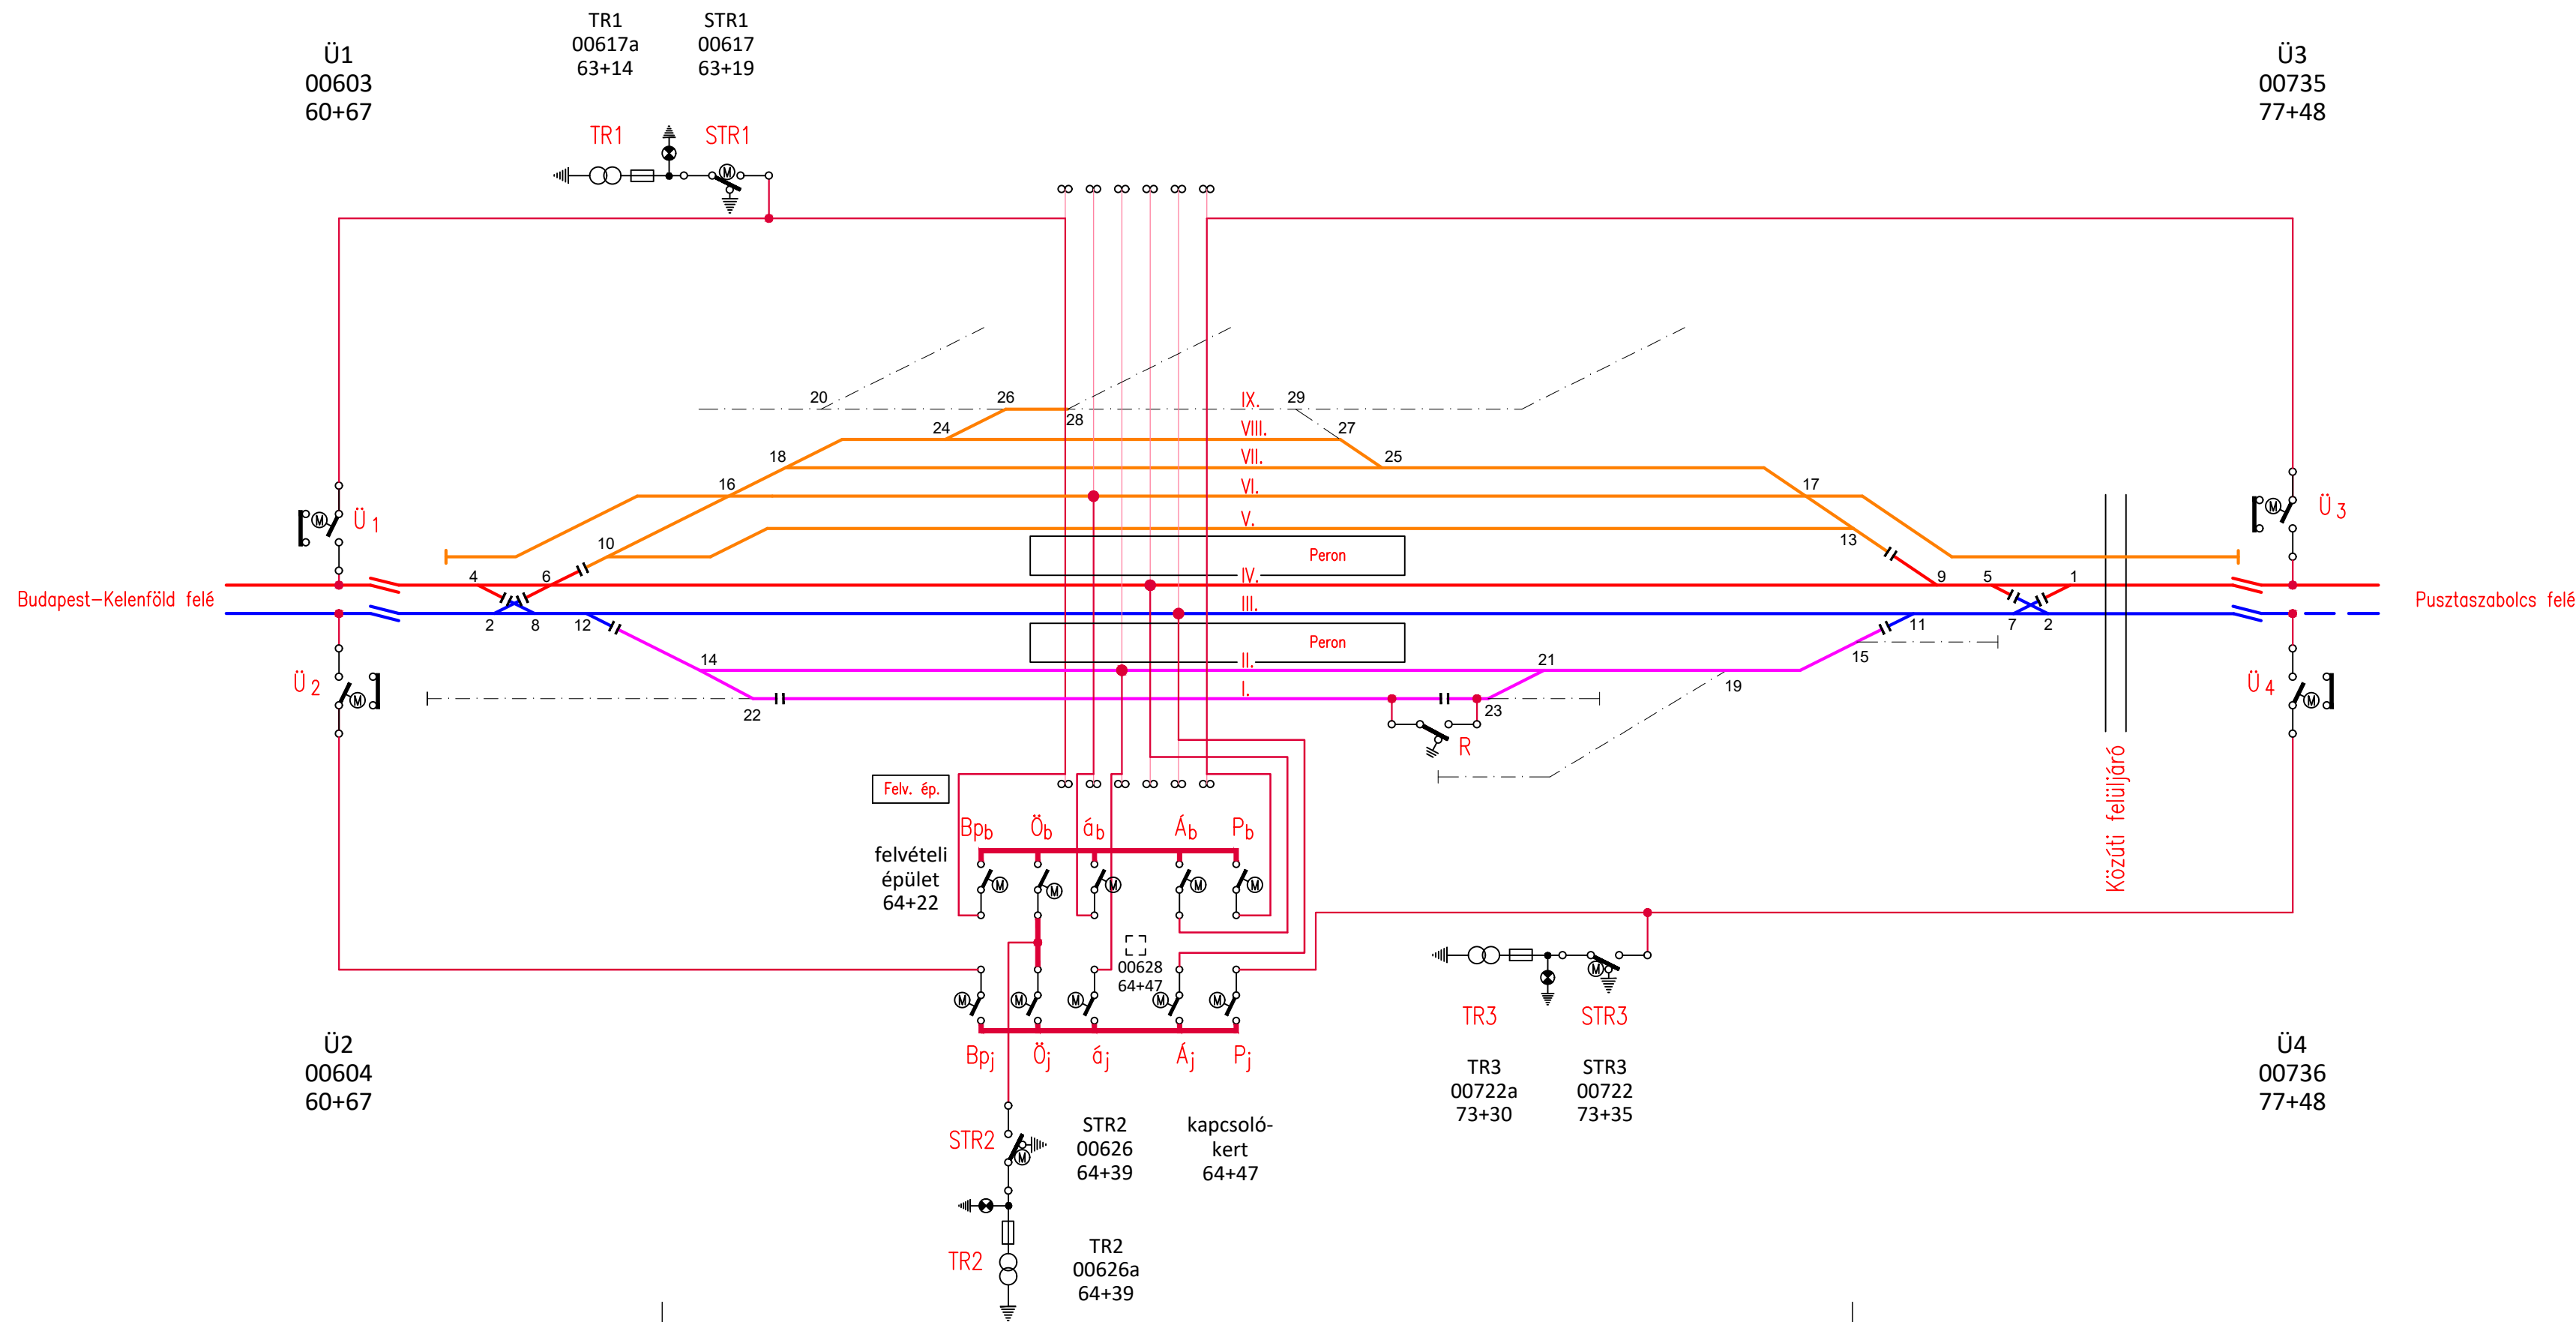

Megrendelő: NIF NEMZETI INFRASTRUKTÚRA FEJLESZTŐ ZRT. NEMZETI INFRASTRUKTÚRA FEJLESZTŐ ZRT. 1134 Budapest, Váci út 45., Tel.: 436-8100	
Kivitelező: KITÉRŐ 2016 KONZORCIUM	
Konzorciumvezető: VHÍD	Konzorciumi tag: A-HÍD
Mérnök: TRANSINVEST - UTIBER - MAGYAR MÉRNÖK CÉH - OVIBER	
MAV jóváhagyás Mérnök jóváhagyás	
M10 2018. február Üzemeltetői jóváhagyásra benyújtás M00 2017. október Tervfelülvizsgálat / Első kiadás Kiadás Dátum Megjegyzés	
Projekt megnevezés: Kelenföld (kiz.) – Százhalombatta (kiz.) vonalszakasz vasúti pálya és kapcsolódó létesítmények korszerűsítése	
Generáltervező: Vikóti Mérnök Iroda Kft. Postacím: 1519 Budapest, Pf.: 241., Fax: 06-1-790-1103, E-mail: vikoti@vikoti.hu	Munkaszám: V 43
Projektvezető: Váradi Klaudia Szaktervező: Vikóti Mérnök Iroda Kft. Postacím: 1519 Budapest, Pf.: 241., Fax: 06-1-790-1103, E-mail: vikoti@vikoti.hu	Igazgató: Hegyi Zoltán Munkaszám: V 43
Tervfázis: Kiviteli terv	
Tervfázis jele: G	
Vonalszakasz: Háros állomás	Szakasz száma: 02
Szakág: Vasúti felsővezeték	Szakági kód: P100
Tervezés tárgya: Háros állomás	Rajzsám: G02-P100-nr0601-M10 Fájlnev: G02-P100-nr0601-M10.dwg Méretarány: M=-
Részfeladat: Kapcsolási vázlat	Ellenőr: Kövér Attila KÉ-VV/01-13654
Felelős tervező: Halószvári Balázs KÉ-VV/01-13577 Tervező: Halószvári Balázs KÉ-VV/01-13577 Tervező: Kövér Attila KÉ-VV/01-13654	
Ez a terv a VIKÓTI Kft. szellemi terméke, amelynek védelmét jogszabály biztosítja.	