
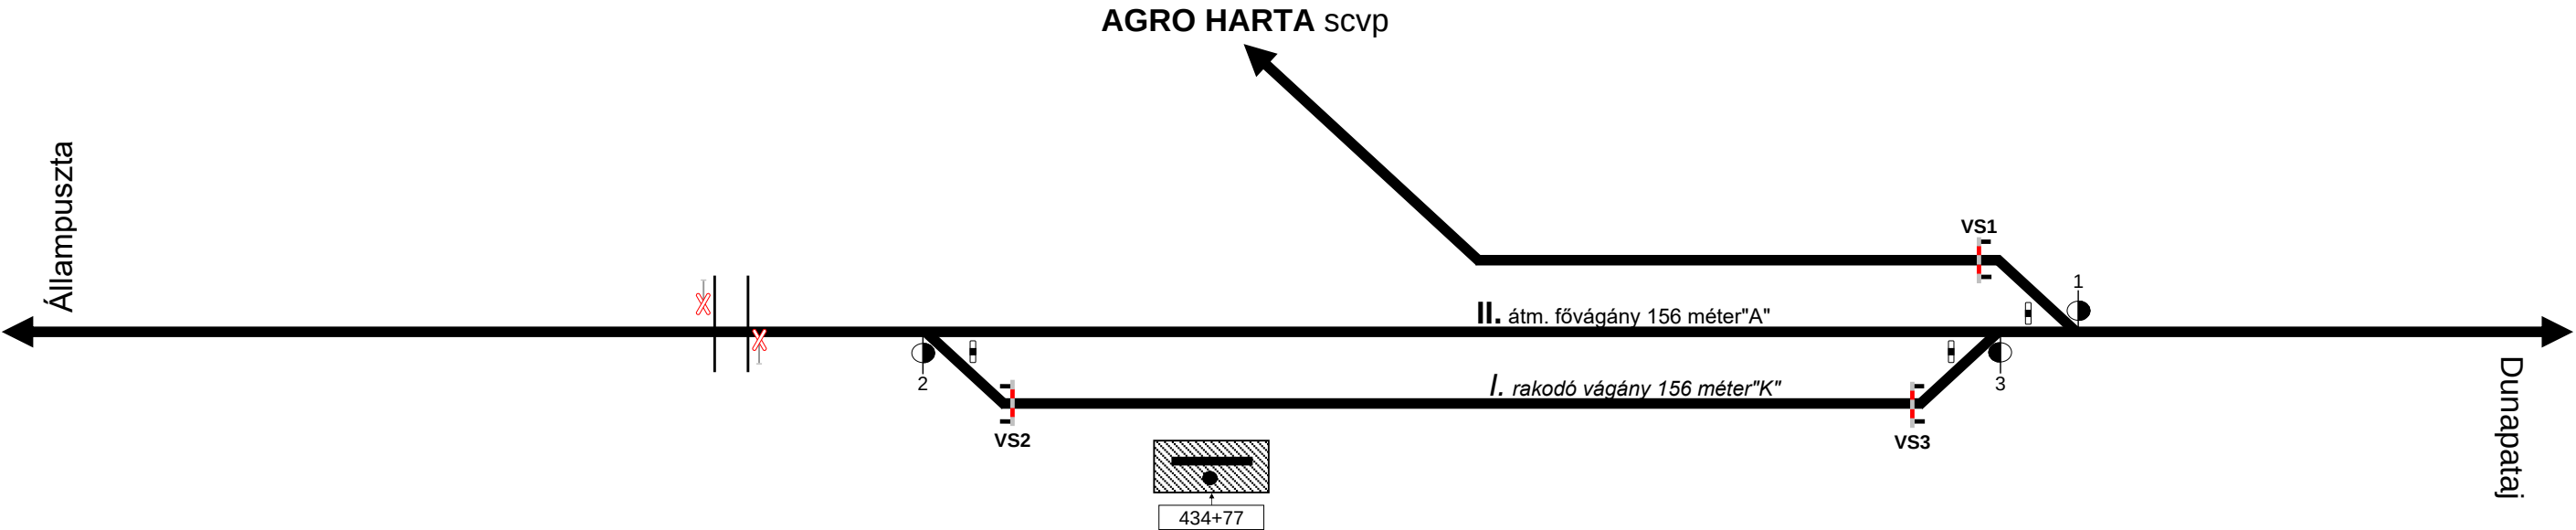


Harta megálló-rakodóhely vázlatos helyszínrajza

2011. szeptember 14.

Váltó (kp)		Váltó (vp)	
2	434+03	1	436+83
		3	436+59

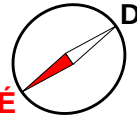

Módosítva: 2020. 10. 07.
As431 sz.fénysorompó a hozzá tartozó fénysorompót ellenőrző
útátjáró jelzővel, figyelmeztető jellel megszüntetve.