Hidasnémeti (Hd) állomás vázlatos helyszínrajza

1. sz. melléklet

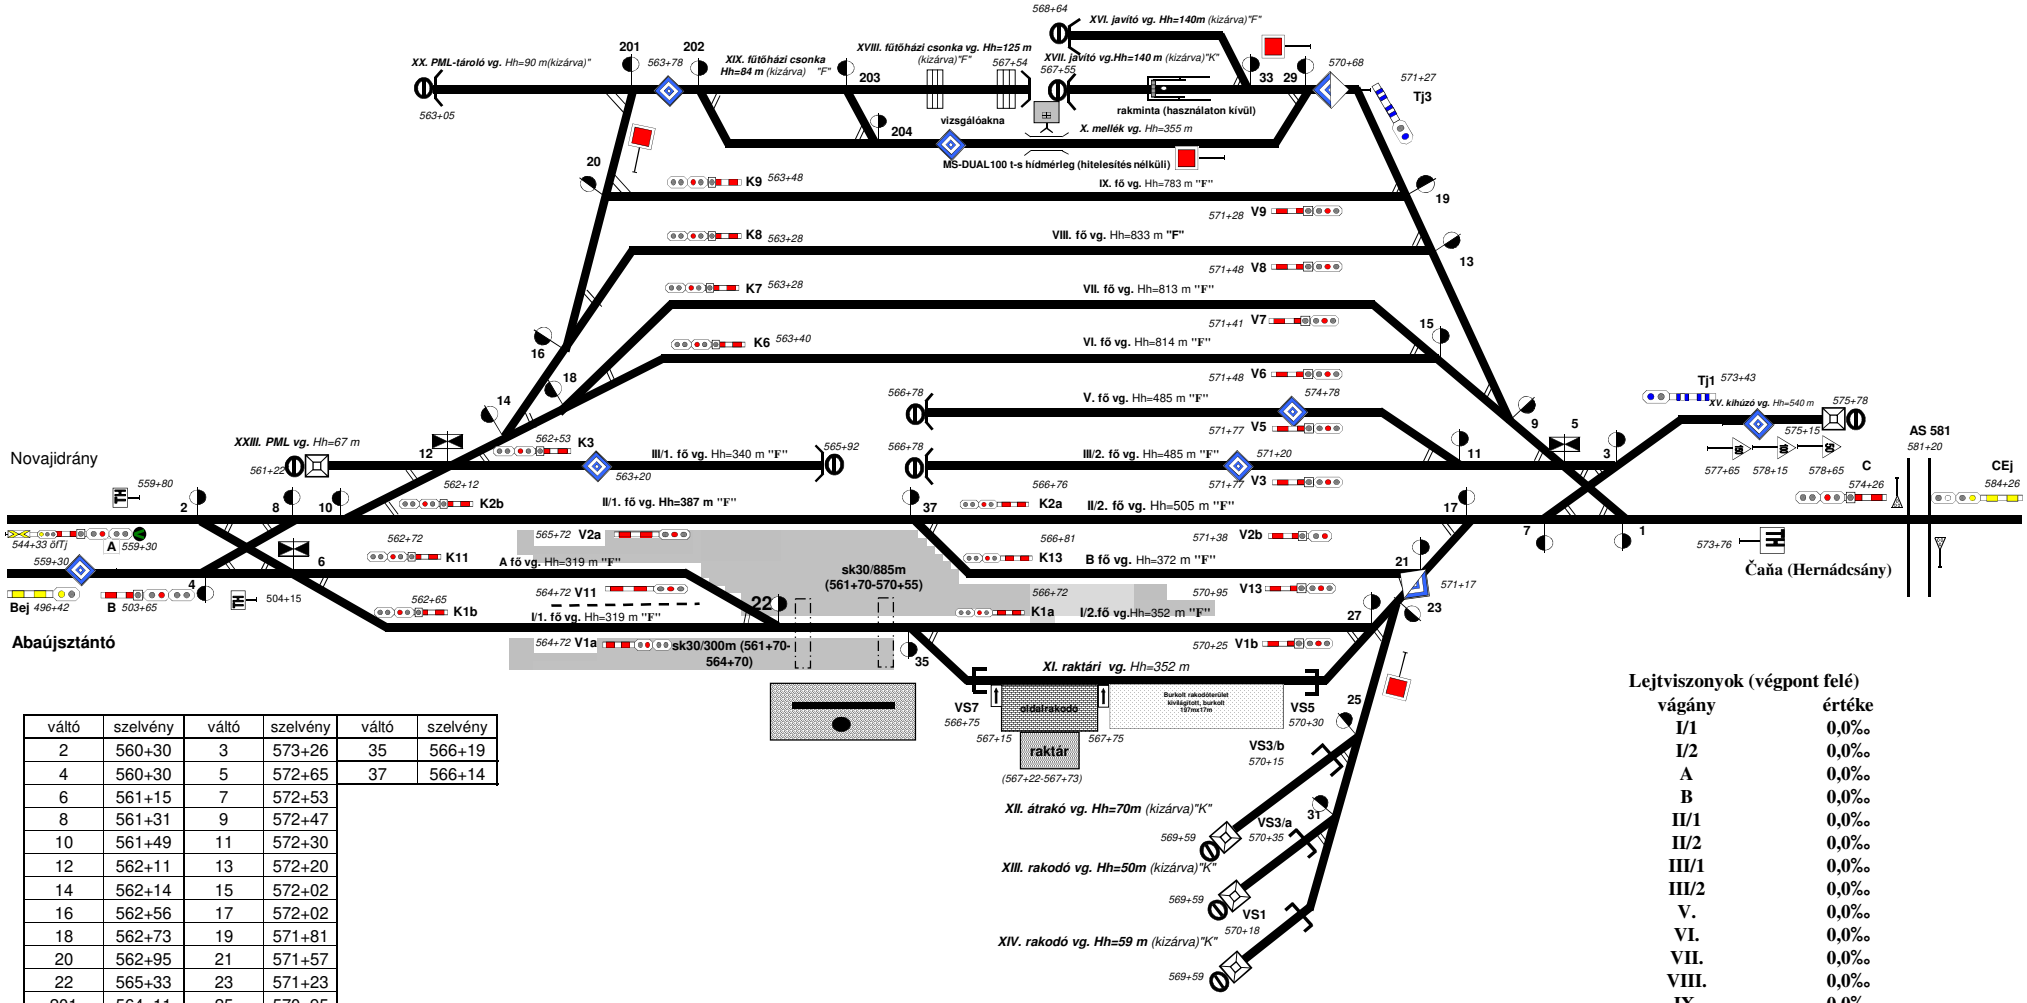

váltó	szelvény	váltó	szelvény	váltó	szelvény
2	560+30	3	573+26	35	566+19
4	560+30	5	572+65	37	566+14
6	561+15	7	572+53		
8	561+31	9	572+47		
10	561+49	11	572+30		
12	562+11	13	572+20		
14	562+14	15	572+02		
16	562+56	17	572+02		
18	562+73	19	571+81		
20	562+95	21	571+57		
22	565+33	23	571+23		
201	564+11	25	570+95		
202	564+11	27	570+83		
203	565+87	29	570+79		
204	566+68	31	570+65		
1	573+27	33	570+51		

Lejtviszonyok (végpont felé)

vágány	értéke
I/1	0,0‰
I/2	0,0‰
A	0,0‰
B	0,0‰
II/1	0,0‰
II/2	0,0‰
III/1	0,0‰
III/2	0,0‰
V.	0,0‰
VI.	0,0‰
VII.	0,0‰
VIII.	0,0‰
IX.	0,0‰
X.	0,0‰
XI.	0,0‰
XV.	1,6‰
XX.	0,0‰

2025.11.05 1 módosítás XX. Vágány forgalomból kizárva Farkasné Barta Beáta

Készítette:Máji András 2016.01.14.