Hodász állomás vázlatos helyszínrajza

1. sz. melléklet

Jelzők:
- **A** 466+39.sz. szelvényben
- **AEj** 459+38.sz. szelvényben
- **B** 478+25.sz. szelvényben
- **BEj** 485+26.sz. szelvényben
- **K_2** 468+24.sz. szelvényben
- **K_3** 468+42.sz. szelvényben
- **V_2** 474+92.sz. szelvényben
- **V_3** 475+09.sz. szelvényben
- **SR 2** 467+25.sz. szelvényben
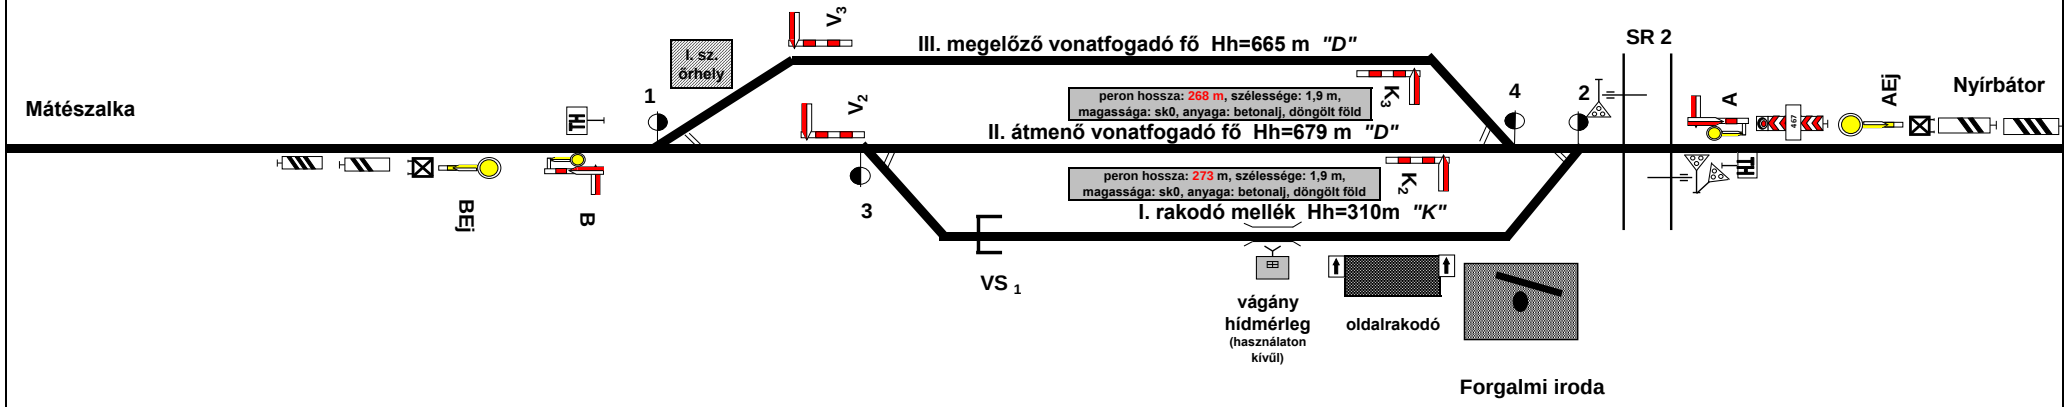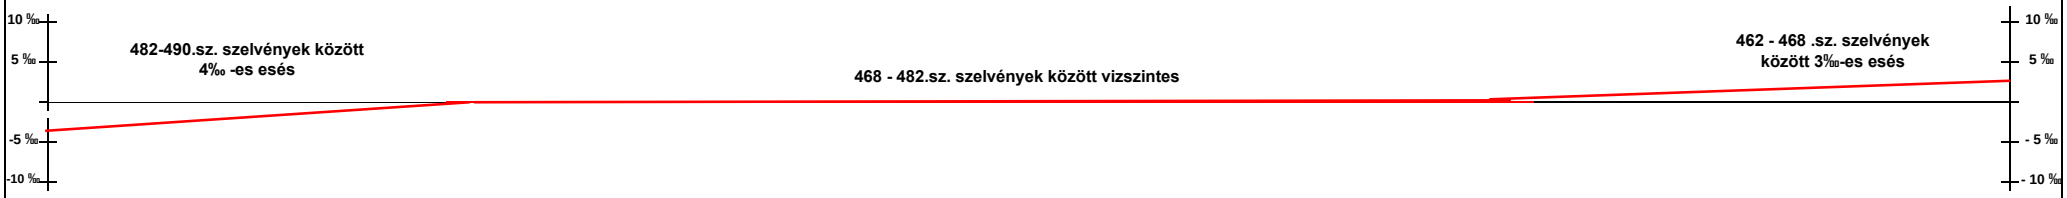
Váltók:
- **1.sz.** 475+68.sz. szelvényben
- **2.sz**. 467+42.sz. szelvényben
- **3.sz.** 473+25.sz. szelvényben
- **4.sz.** 467+71.sz. szelvényben