




MÁV Zrt.  
Forgalmi csomóponti főnökség  
Kiskunhalas

## Jánoshalma állomás vázlatos helyszínrajza

Készítette: Fcsf Kiskunhalas  
Utoljára módosítva: 2022.08.08.(Rádi Ádám)

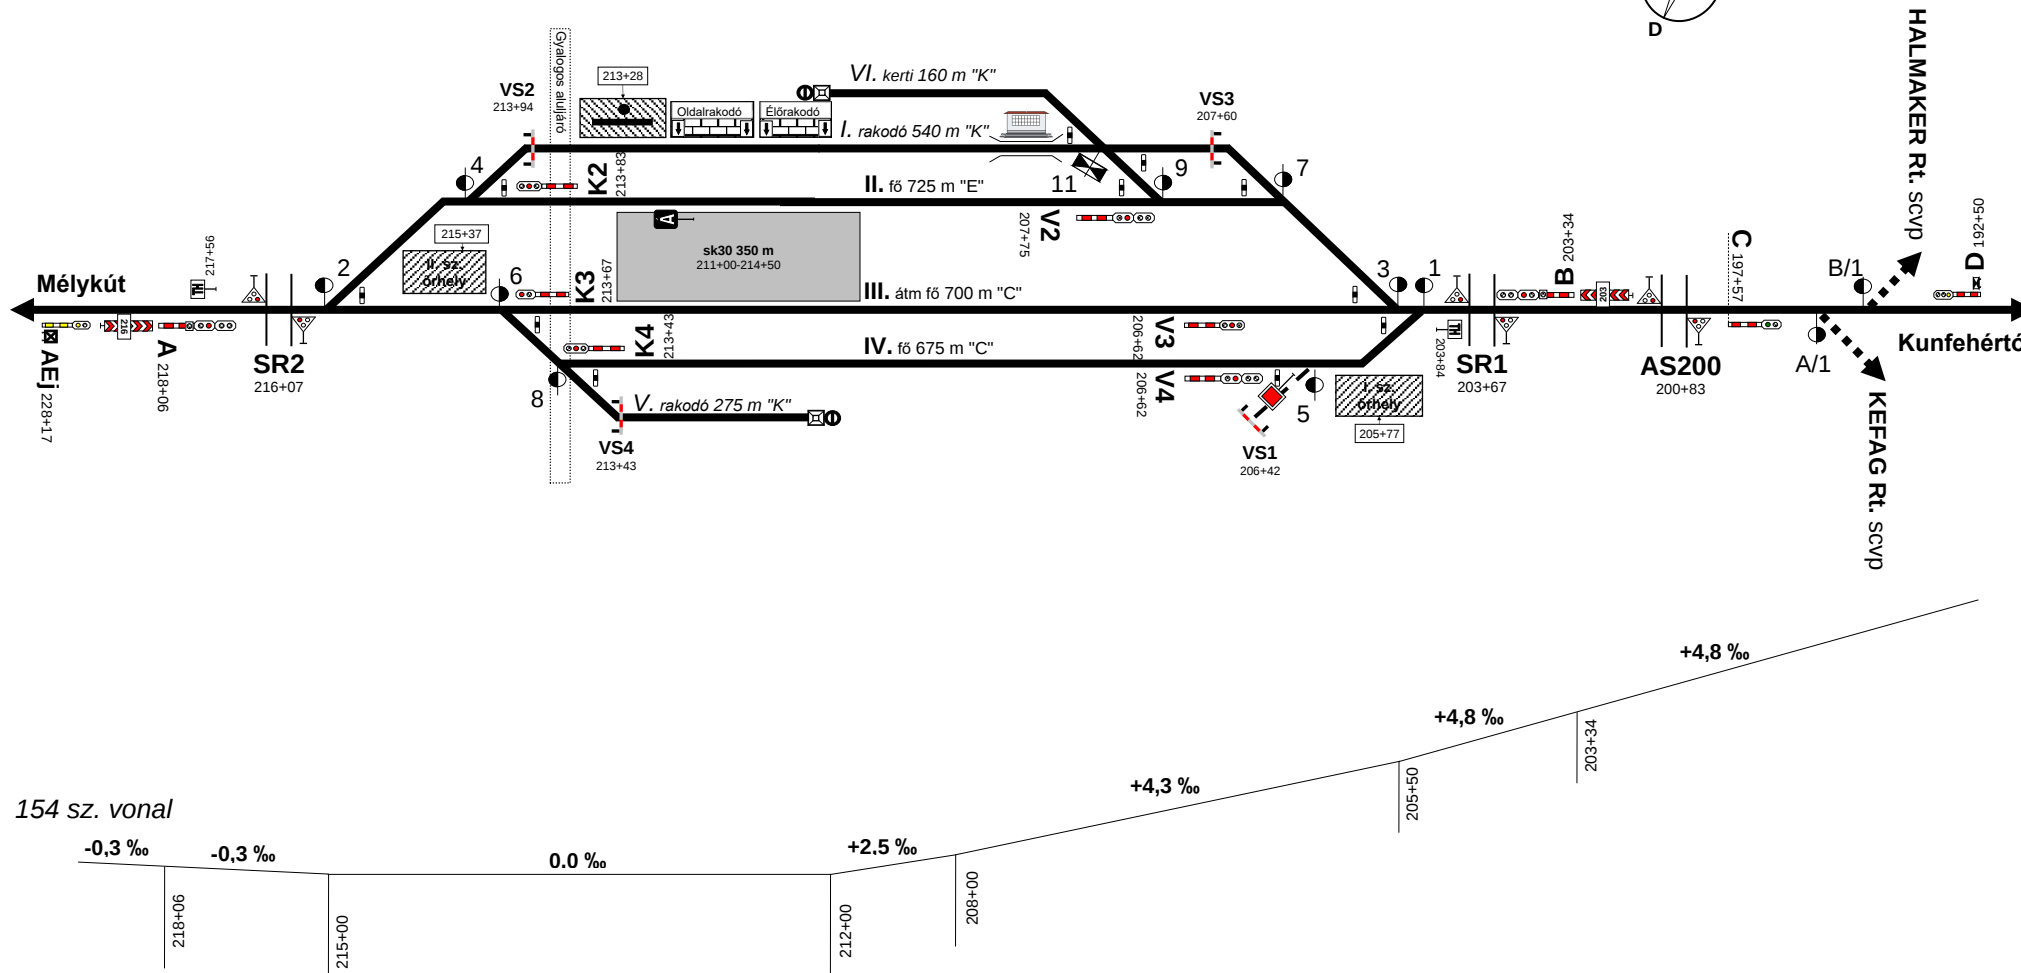

154 sz. vonal

| Váltó (kp) |        |
|------------|--------|
| 2          | 215+98 |
| 4          | 214+36 |
| 6          | 214+20 |
| 8          | 213+86 |

### Módosítások:

Az állomás vágányainak (II., III., IV. sz. vg.) rendkívüli küldemények továbbítása szempontjából történő csoportba sorolásának megváltoztatása. (2021. 04. 09.)

Állomási lejtviszonyok felvétele (2021.08.25.)

| Váltó (vp) |        |
|------------|--------|
| 1          | 205+71 |
| 3          | 206+05 |
| 5          | 206+05 |
| 7          | 207+23 |
| 9          | 210+02 |
| 11         | 210+30 |
| A/1        | 197+03 |
| B/1        | 195+41 |