Jászapáti (Jt) állomás vázlatos helyszínrajza

1. sz. melléklet

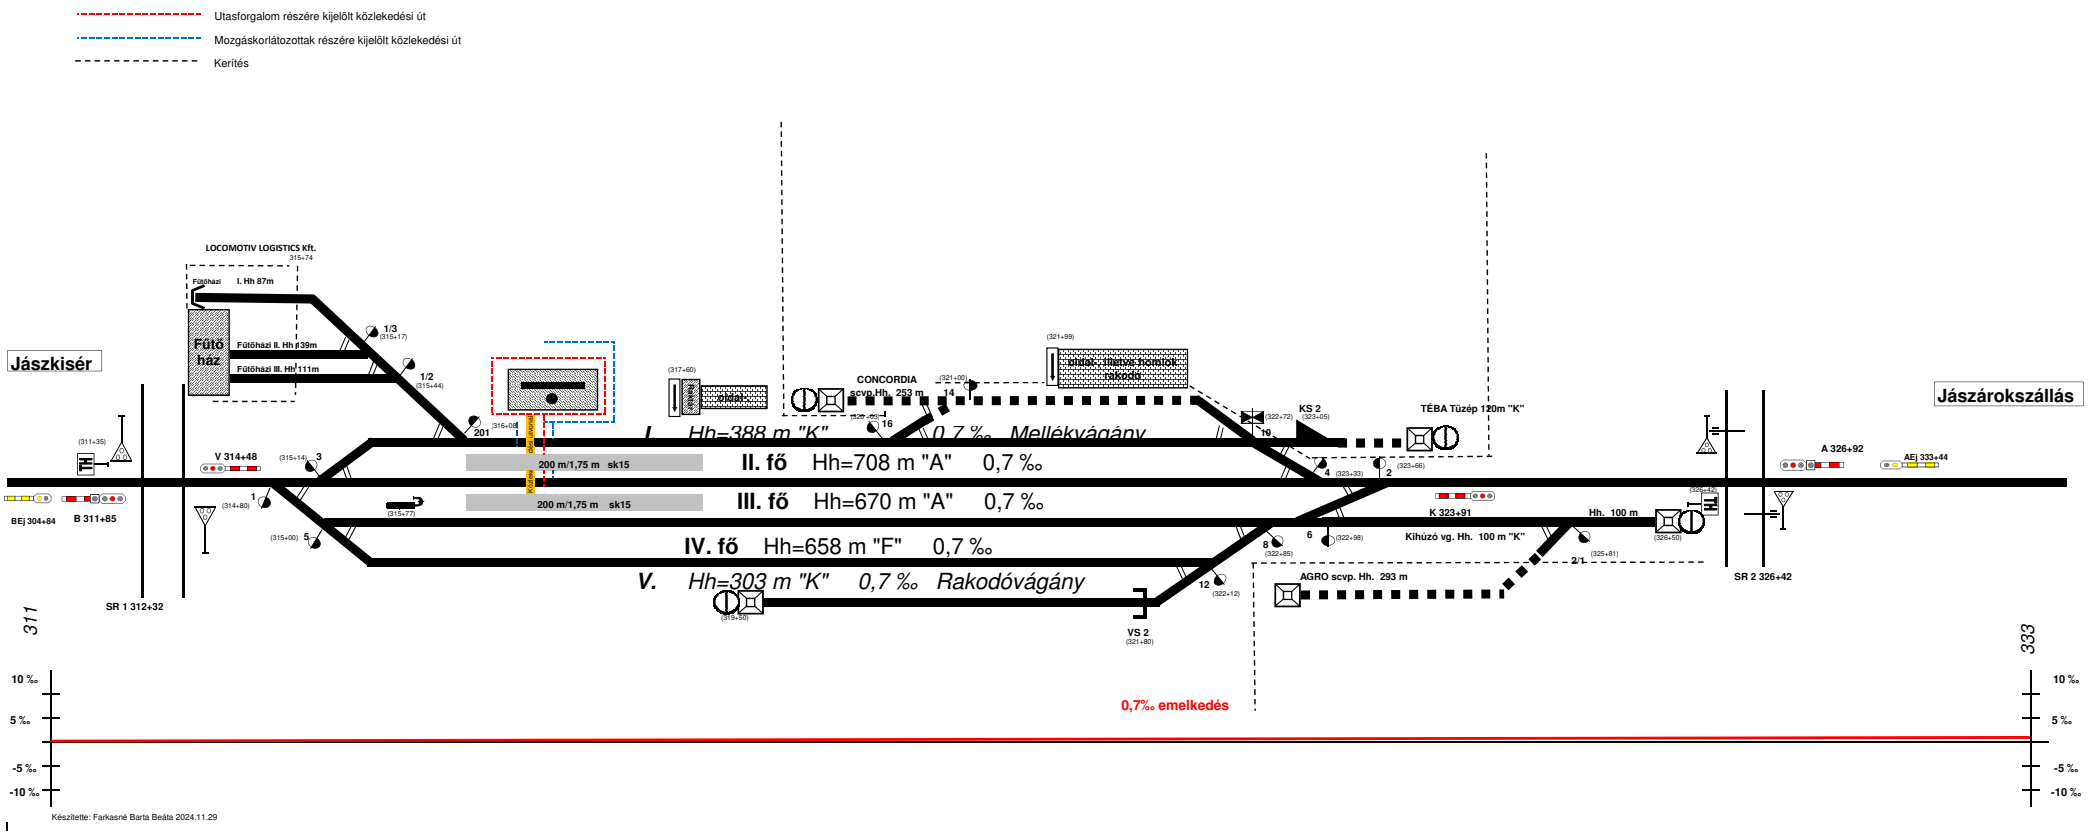

Készítette: Farkasné Barta Beáta 2024.11.29