


Jászberény állomás (11957) torzított helyszínrajza

Utoljára módosítva:
2026.02.05. SL ÜM

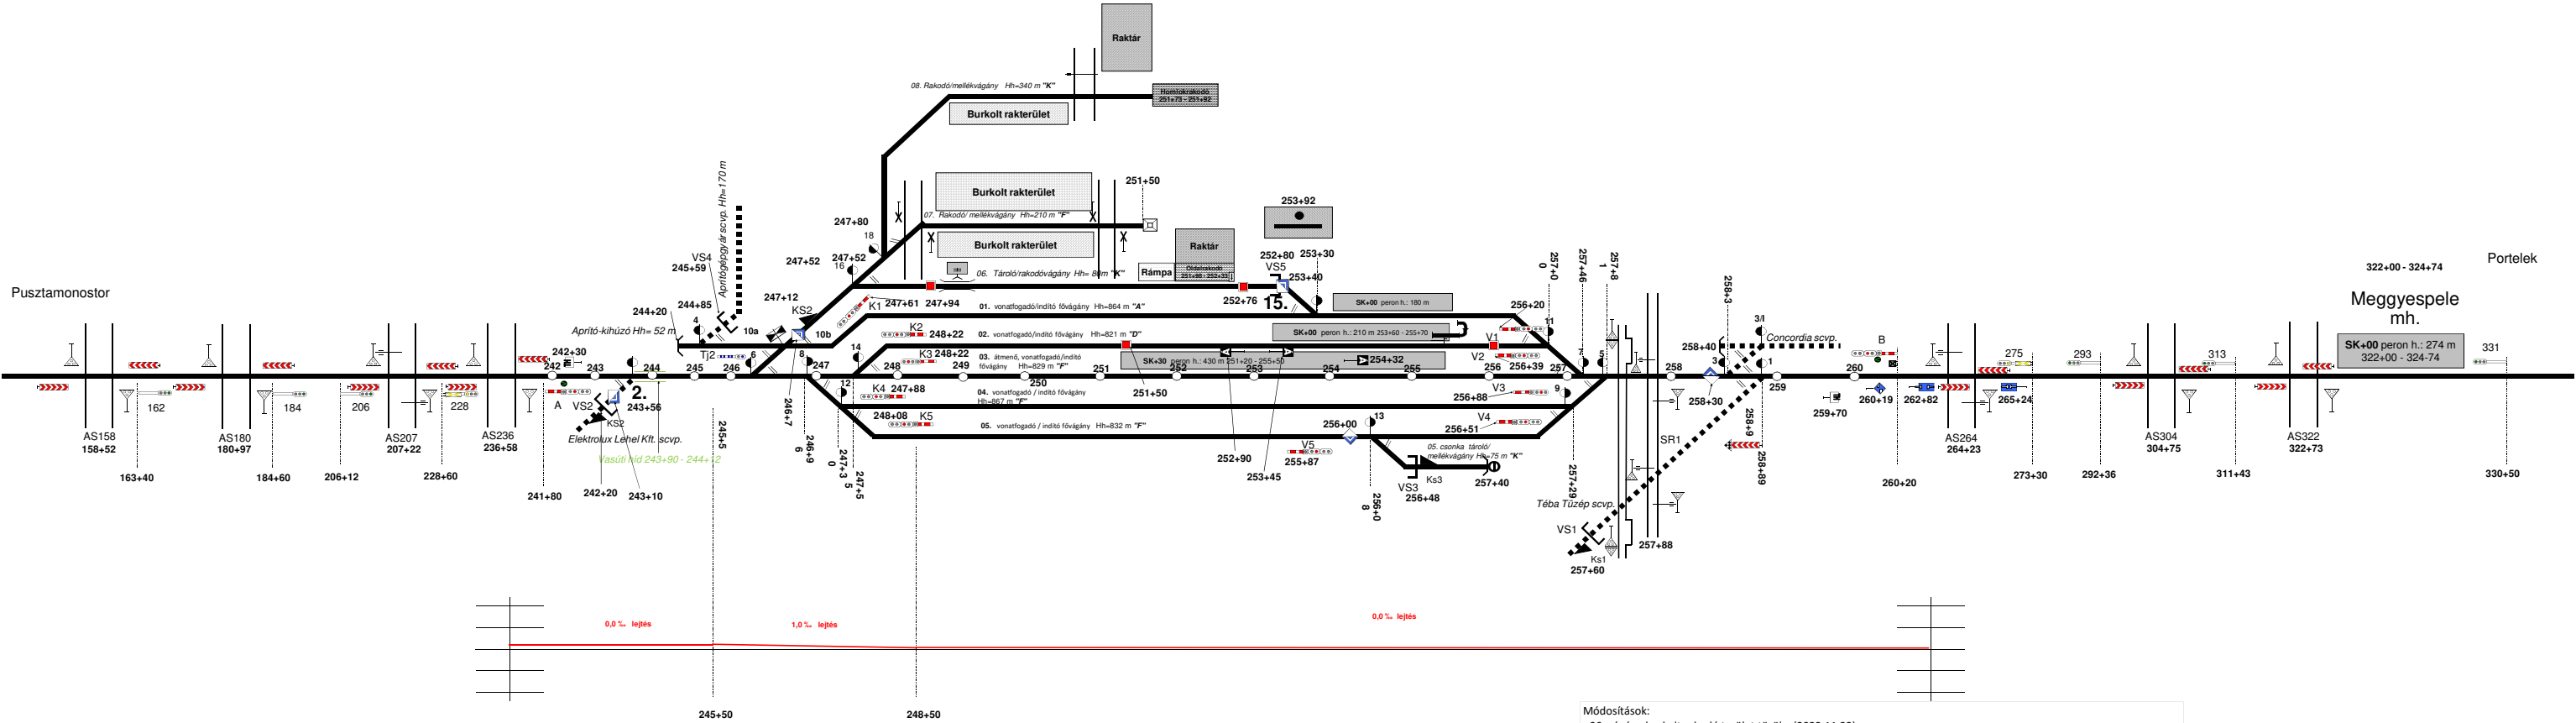

Módosítások:
- 06. vágány burkolt rakodó terület törölve(2023.11.23)
- Áf kérésre az állomási vágányok megnevezésének pótlása, valamint a 2. vg-ban lévő megállj-jelzők felvétele.(2026.02.05.)