Jászboldogháza - Jánoshida (11981) állomás vázlatos helyszínrajza

Kézírás tárgy: SZOLNOK DM
Utolsó módosítás: 2025.11.04.

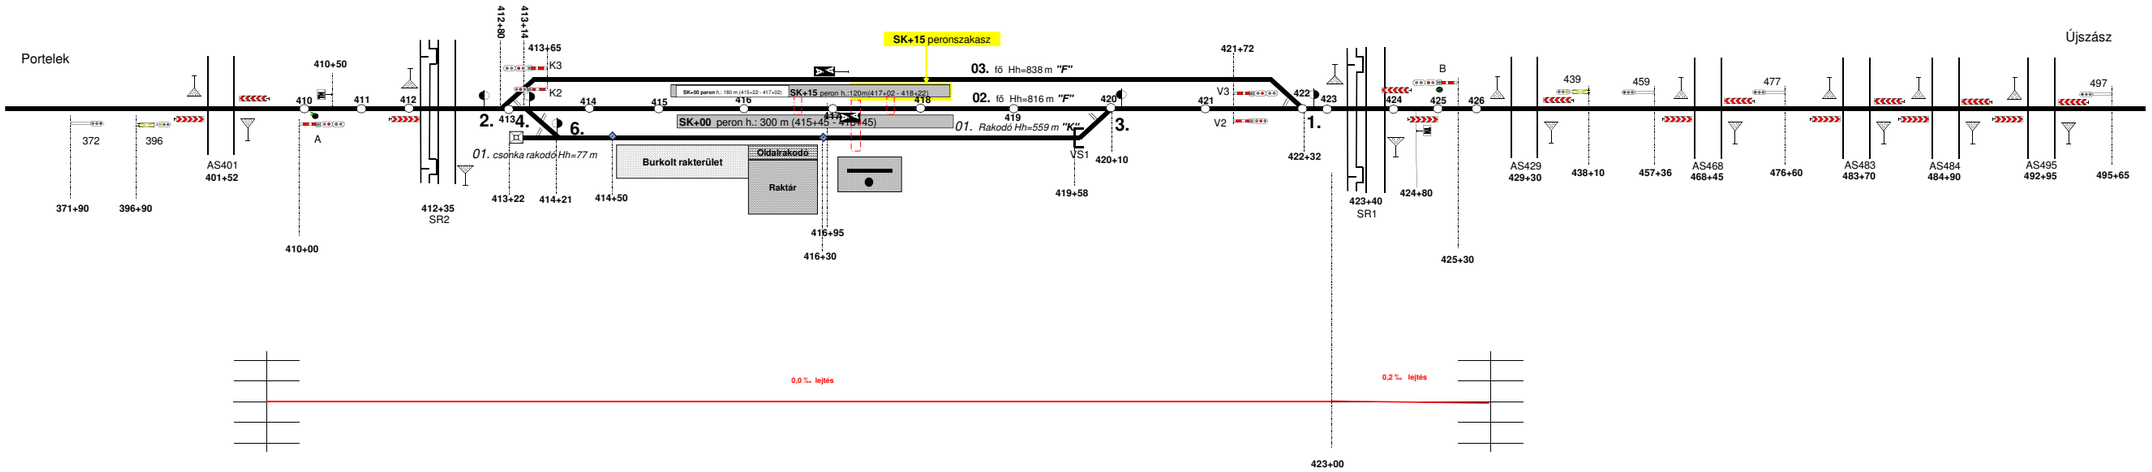

Módosítások:
- SR1 és SR2 sorompó kezdőpont felőli oldalán labirintkorláttal ellátott, de külön fényjelző készülék nélküli gyalogos átjáróra javítva.
- AS429 sz. sorompó útátjárójelzője pontosítva
-ÁF kérésre: végponti TH szelvényszáma módosítva 424+80-ra (2025.05.29.)
-ÁF kérésre:Utasperonok szelvényszáma és a peronok hosszának pontosítása(2025.11.04)