


1. sz. melléklet

- - - - - Utasforgalom részére kijelölt közlekedési út
 - - - - - Mozgáskorlátozottak részére kijelölt közlekedési út

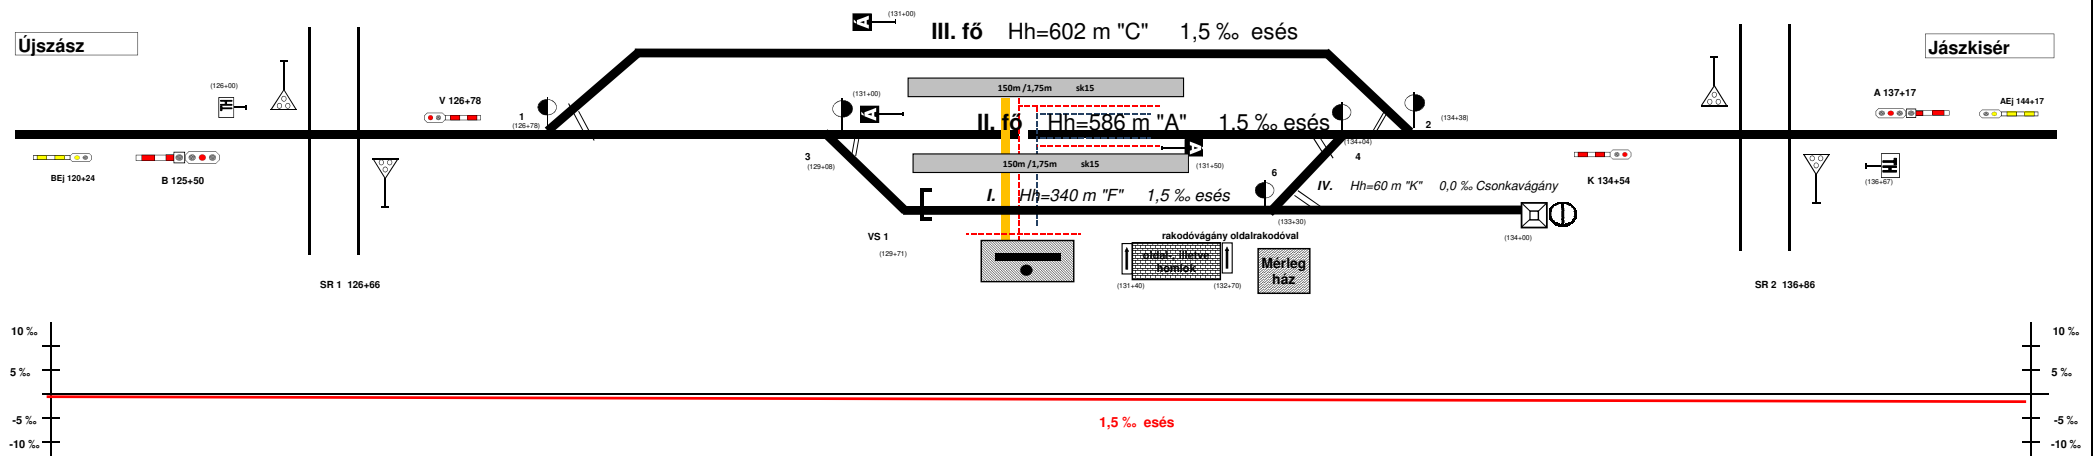

Készítette: Farkasné Barta Beáta 2023.11.27