Szendrő - Bódvaszilas nyíltvonal
Jósvafő-Aggtelek állomás
vázlatos helyszínrajz

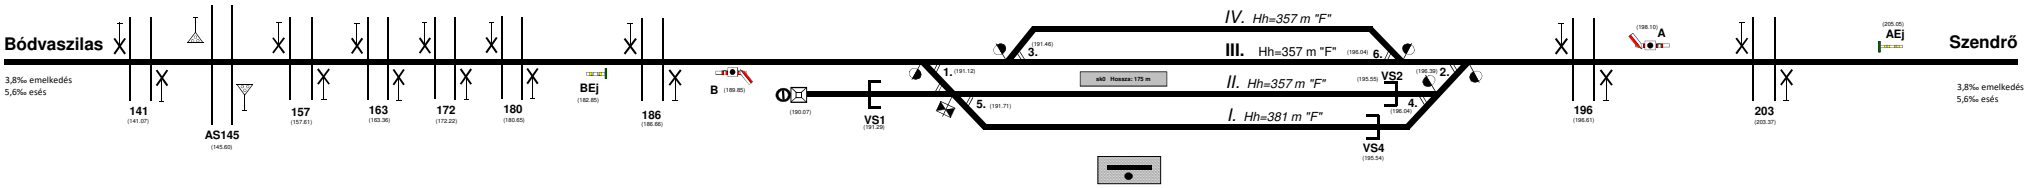

I. mellékvágány
II. mellékvágány
III. átmenő vonatfogadó/indító fővágány
IV. mellékvágány

Módosítva: 2023.08.09
Oka: pontosítások