Kál-Kápolna (Ká) állomás vázlatos helyszínrajza

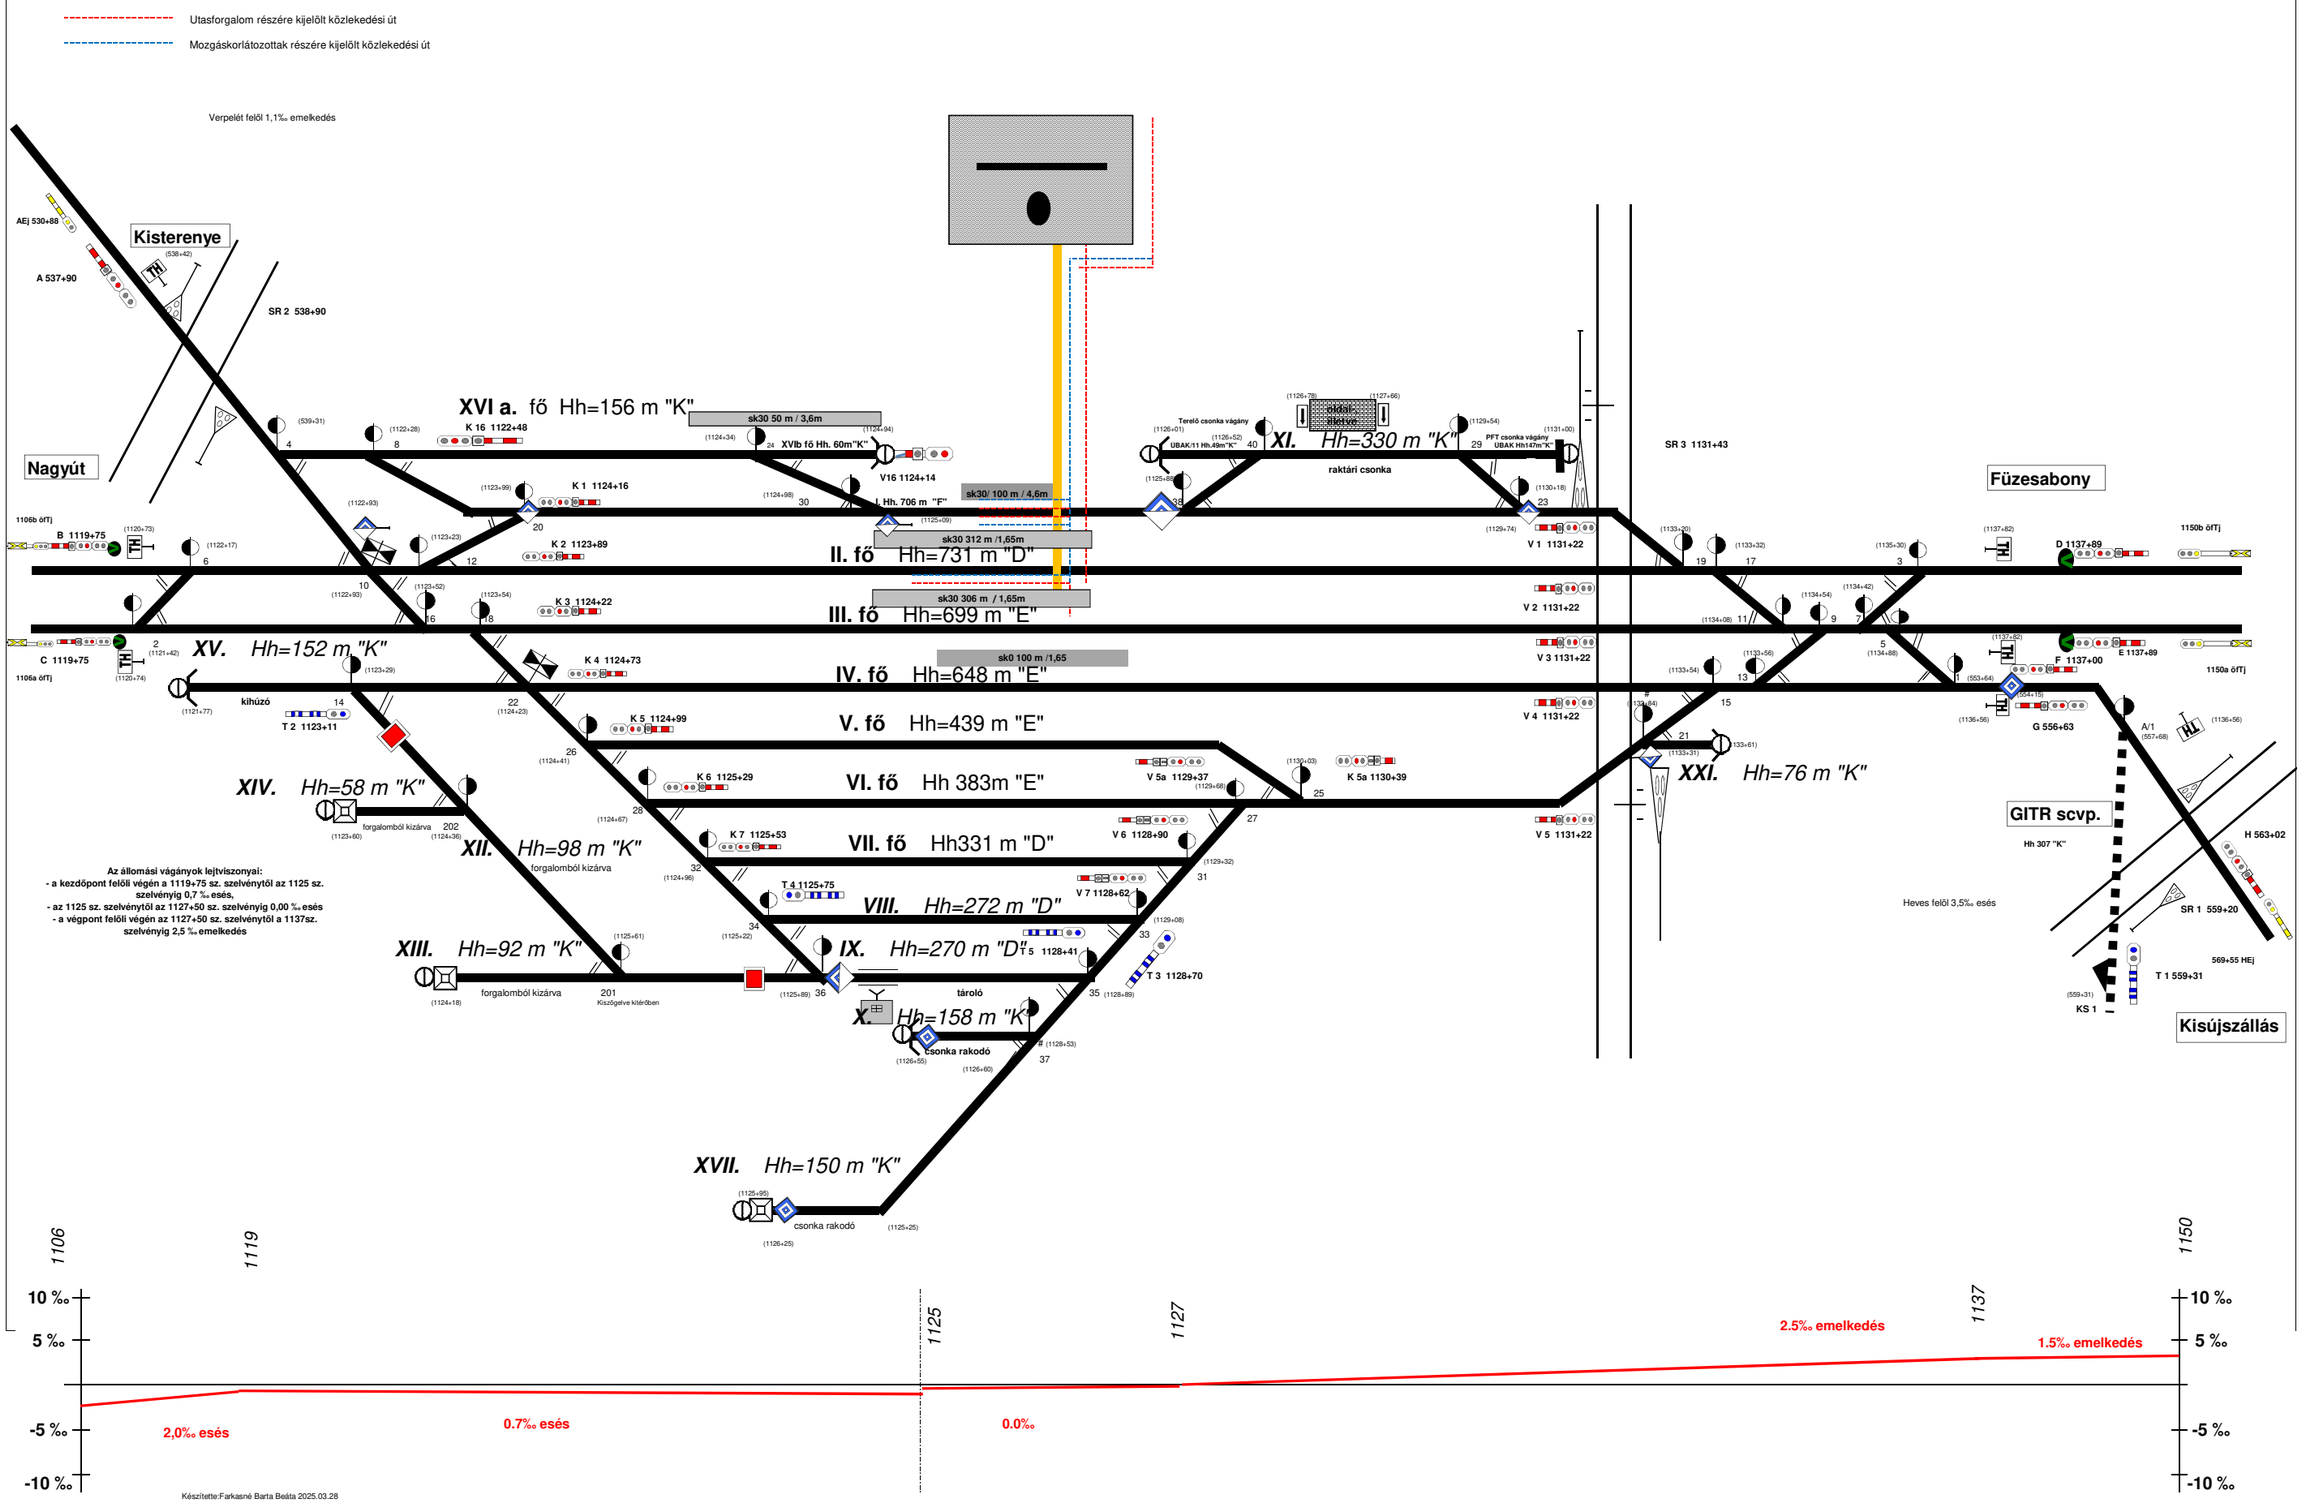

Készítette:Farkasné Barta Beáta 2025.03.28