





Máv Pályaműködtetési Zrt.
Területi forgalmi osztály

Kecel állomás vázlatos helyszínrajza

Utoljára módosítva: 2026.02.24 (Szlávik Péter
Lajos)

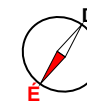

Váltó (kp)		Váltó (vp)	
2	92+07		
4	92+35	3	98+01
6	92+87	5	97+67

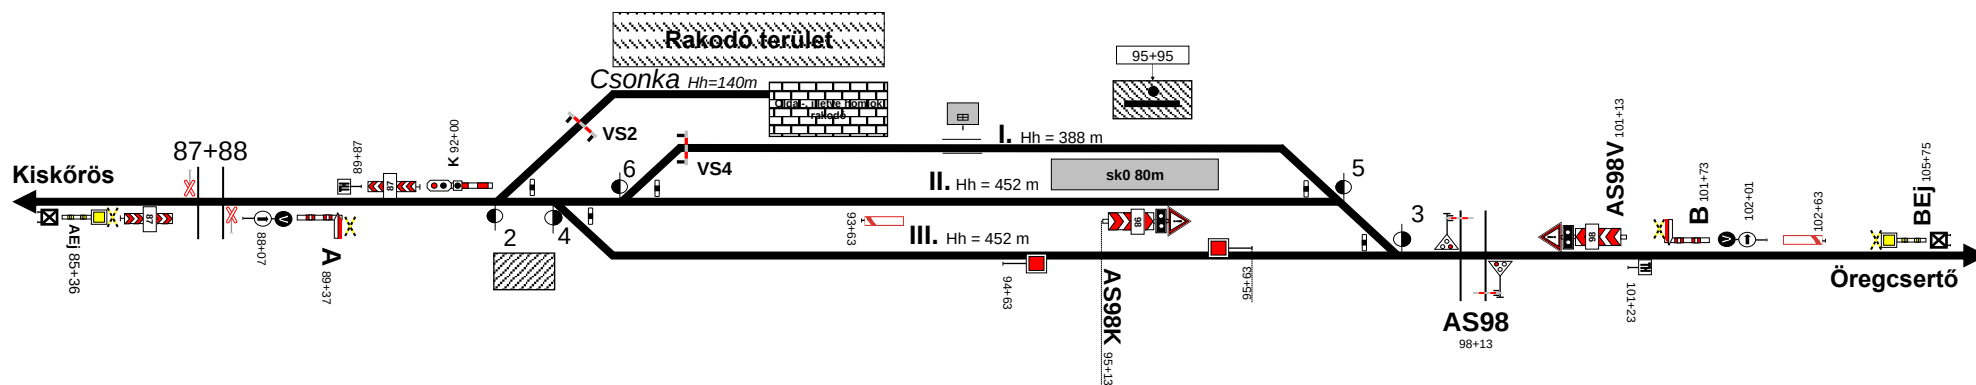

153 sz. vonal

