Kecskemét
Volt vontatási telep vázlatos helyszínrajza

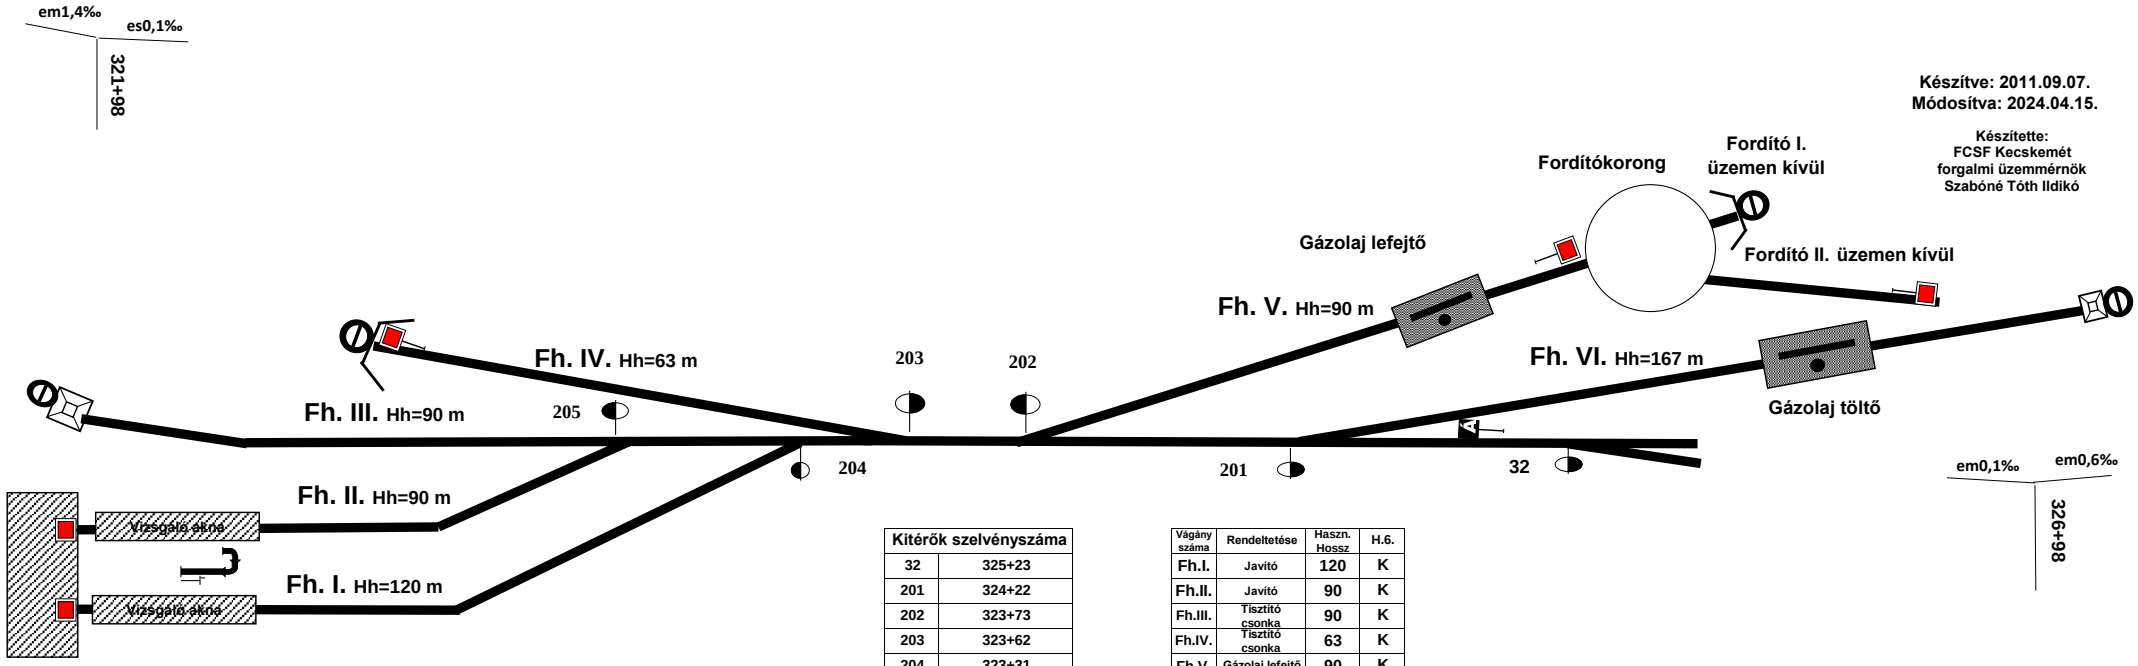

Készítve: 2011.09.07.
Módosítva: 2024.04.15.

Készítette:
FCSF Kecskemét
forgalmi üzemmérnök
Szabóné Tóth Ildikó

Kitérők szelvényszáma	
32	325+23
201	324+22
202	323+73
203	323+62
204	323+31
205	323+01

Vágány száma	Rendeltetése	Haszn. Hossz	H.6.
Fh.I.	Javító	120	K
Fh.II.	Javító	90	K
Fh.III.	Tisztító csonka	90	K
Fh.IV.	Tisztító csonka	63	K
Fh.V.	Gázolaj lefejtő	90	K
Fh.VI.	Gázolaj töltő	167	K
Fordító I.	Fordító Üzemen kívül	- -	- -
Fordító II.	Fordító Üzemen kívül	- -	- -