


Kecskemét alsó állomás pályavasúti rakodóhelye

Készült: 2011. 09. 19.
Módosítva: 2024. 12. 15.

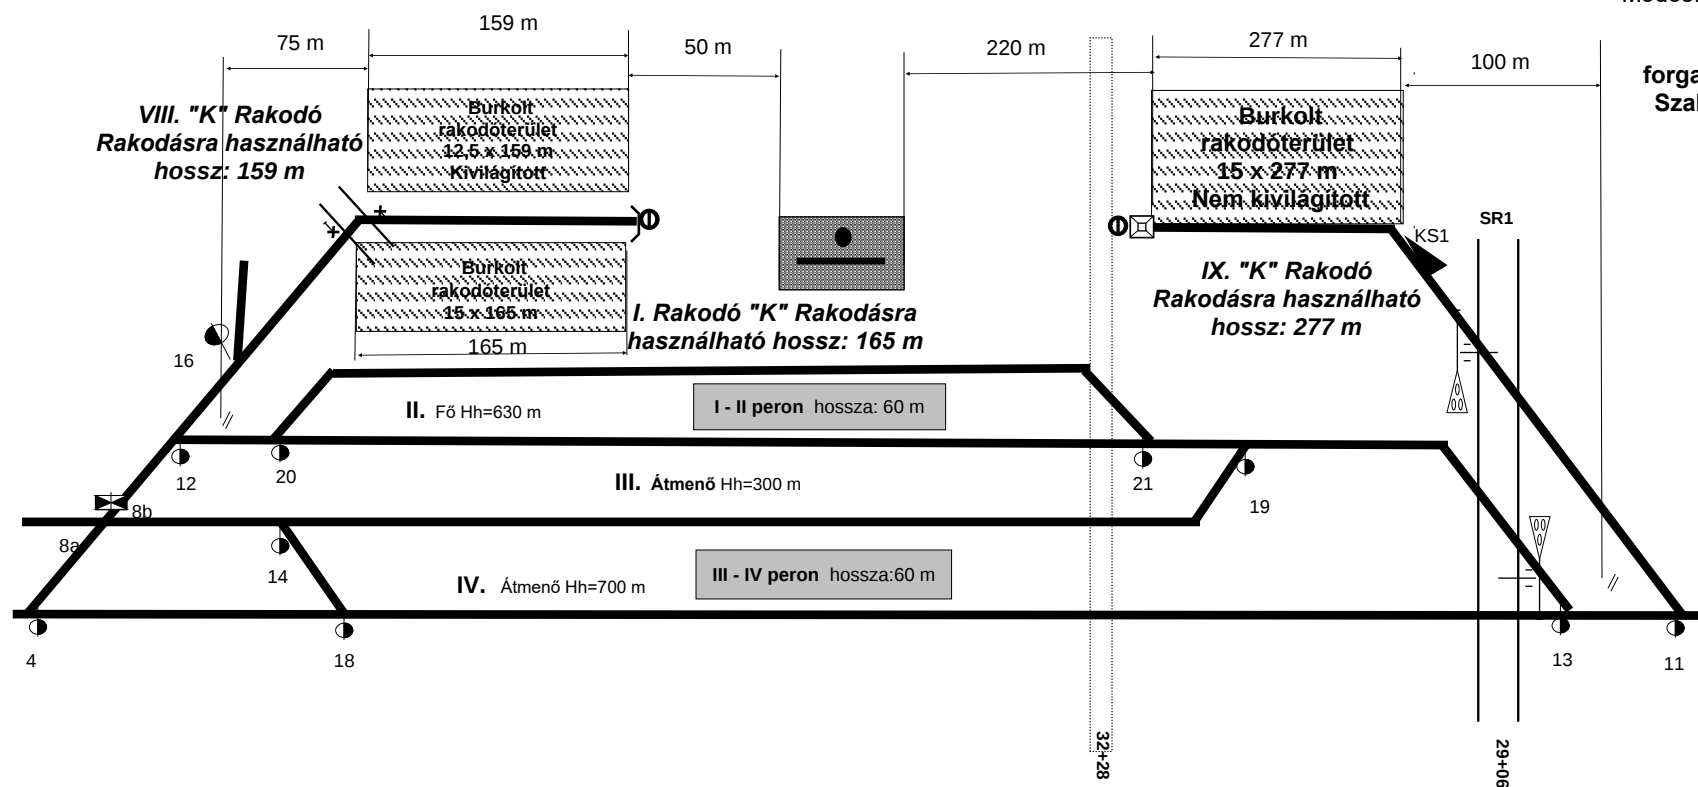

Készítette:
forgalmi üzemmérnök
Szabóné Tóth Ildikó