


Kék mh. vázlatos helyszínrajza

1. sz. melléklet

Nyírbogdány

Demecser

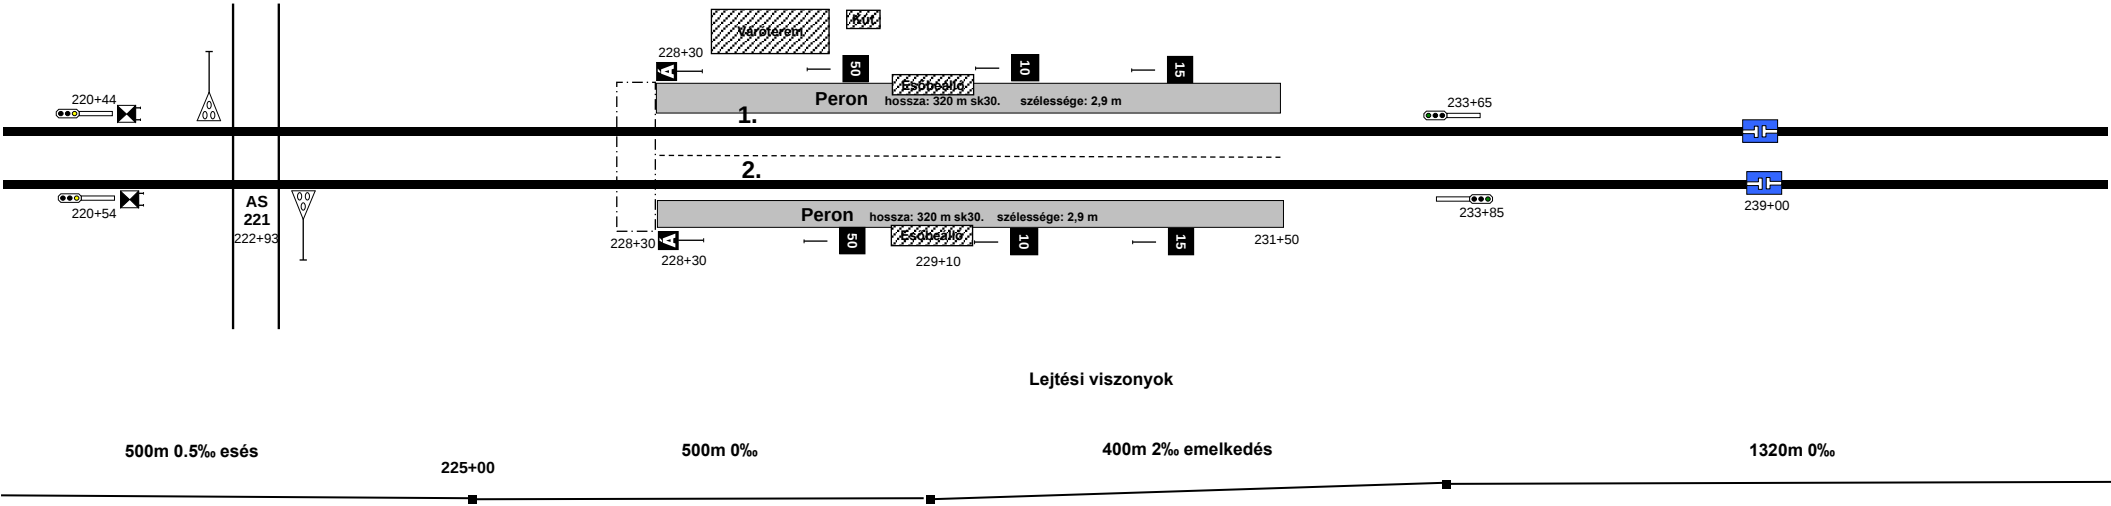

Módosítva: 2025. 06. 26.