


KÉTEGYHÁZA ÁLLOMÁS VÁZLATOS HELYSZÍNRAJZA

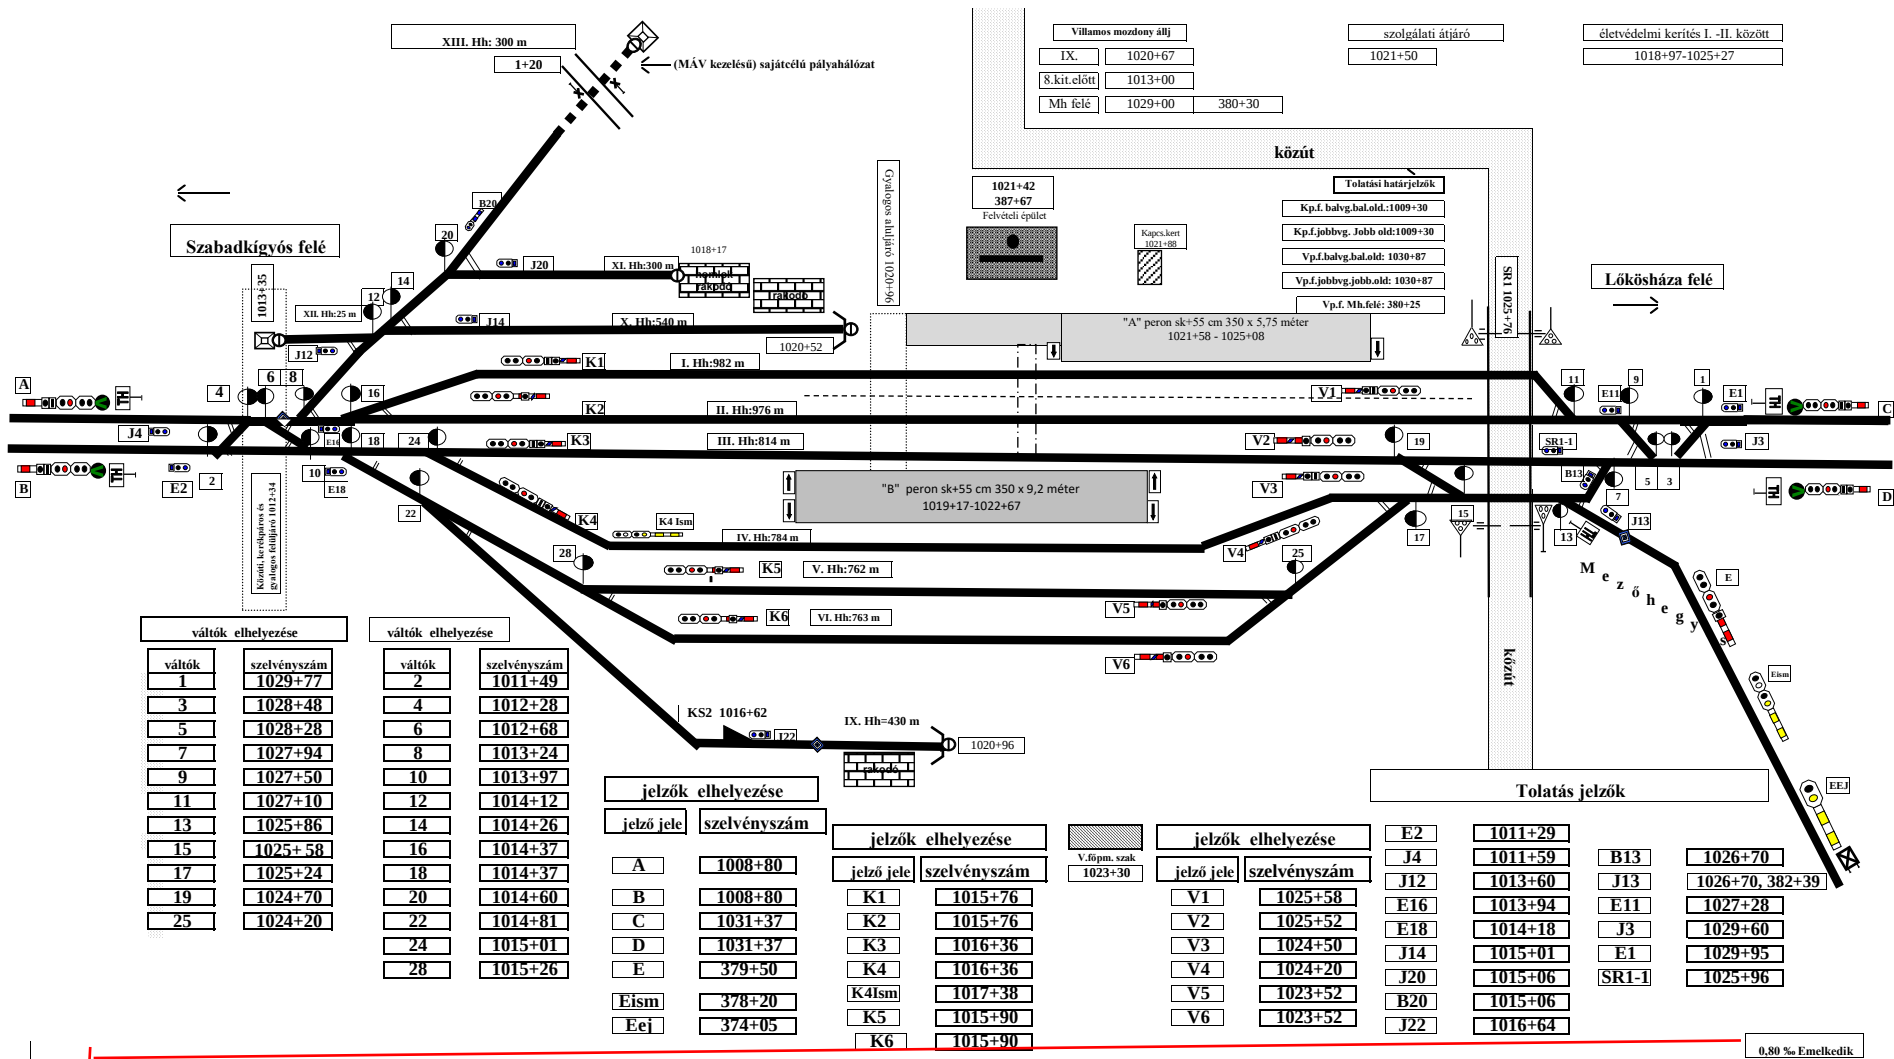

0,80 ‰ Emelkedik

Készítette: Szőke János

állomásfőnök

Készült: 2023.12.10.

Módosítva:2025.04.06.

