Kismarja megálló-rakodóhely vázlatos helyszínrajza

2. 327+23 szlv.
VS2. 328+15 szlv.

1. 331+46 szlv.
VS1. 330+54 szlv.

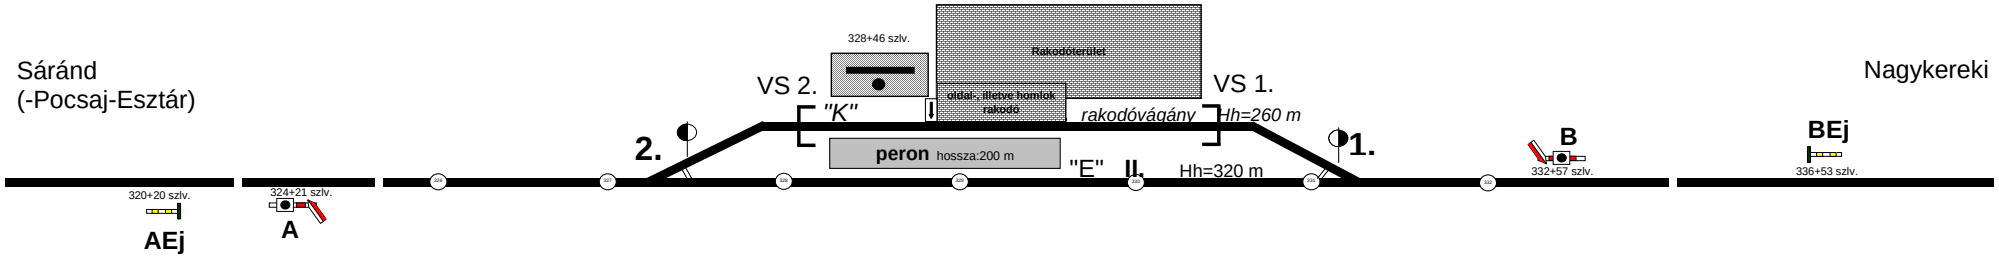

Frissítve: 2011.08.19.