10108 - Kőbánya-Teher állomás vázlatos helyszínrajza

1. sz. melléklet

II. sz. Állítóközpont váltói

Váltósz.	Szelvénysz.	Váltósz.	Szelvénysz.	Váltósz.	Szelvénysz.
2	61+08	18	63+49	36	65+55
4	61+56	20	63+80	38	65+77
6	61+85	22	64+02	40	65+62
8	61+99	24	64+08	42	66+30
10	61+99	28	64+53	44	66+39
12	62+83	30	64+81	46	66+65
14	62+93	32	65+17	48	66+93
16	63+09	34	65+34		

Főjelzők

Jelzősz.	Szelvénysz.
A	60+10
B	60+10
E	66+29
F	66+32
G	64+93
H	64+19
J	63+72
K	62+82

Ismétlőjelzők

Jelzősz.	Szelvénysz.
Nism	71+90
Pism	70+70

Főjelzők

Jelzősz.	Szelvénysz.
C	5+80
S	76+93
T	76+93
L	7+40
M	71+00
N	73+03
O	72+65
P	71+65
Q	69+10
R	69+10

I. sz. Állítóközpont váltói

Váltósz.	Szelvénysz.	Váltósz.	Szelvénysz.	Váltósz.	Szelvénysz.
1	75+15	17	72+48	33	70+11
3	74+81	19	72+42	201	68+26
5	74+29	21	71+88	401	78+35
7	74+11	23	71+06	409	75+41
9	74+11	25	70+72	411	74+78
11	73+41	27	70+62	413	74+11
13	73+18	29	70+41	415	73+56
15	72+86	31	70+29	417	73+17

Tolatásjelzők

Jelzősz.	Szelvénysz.
Tj I.	72+80
Tj II.	64+56

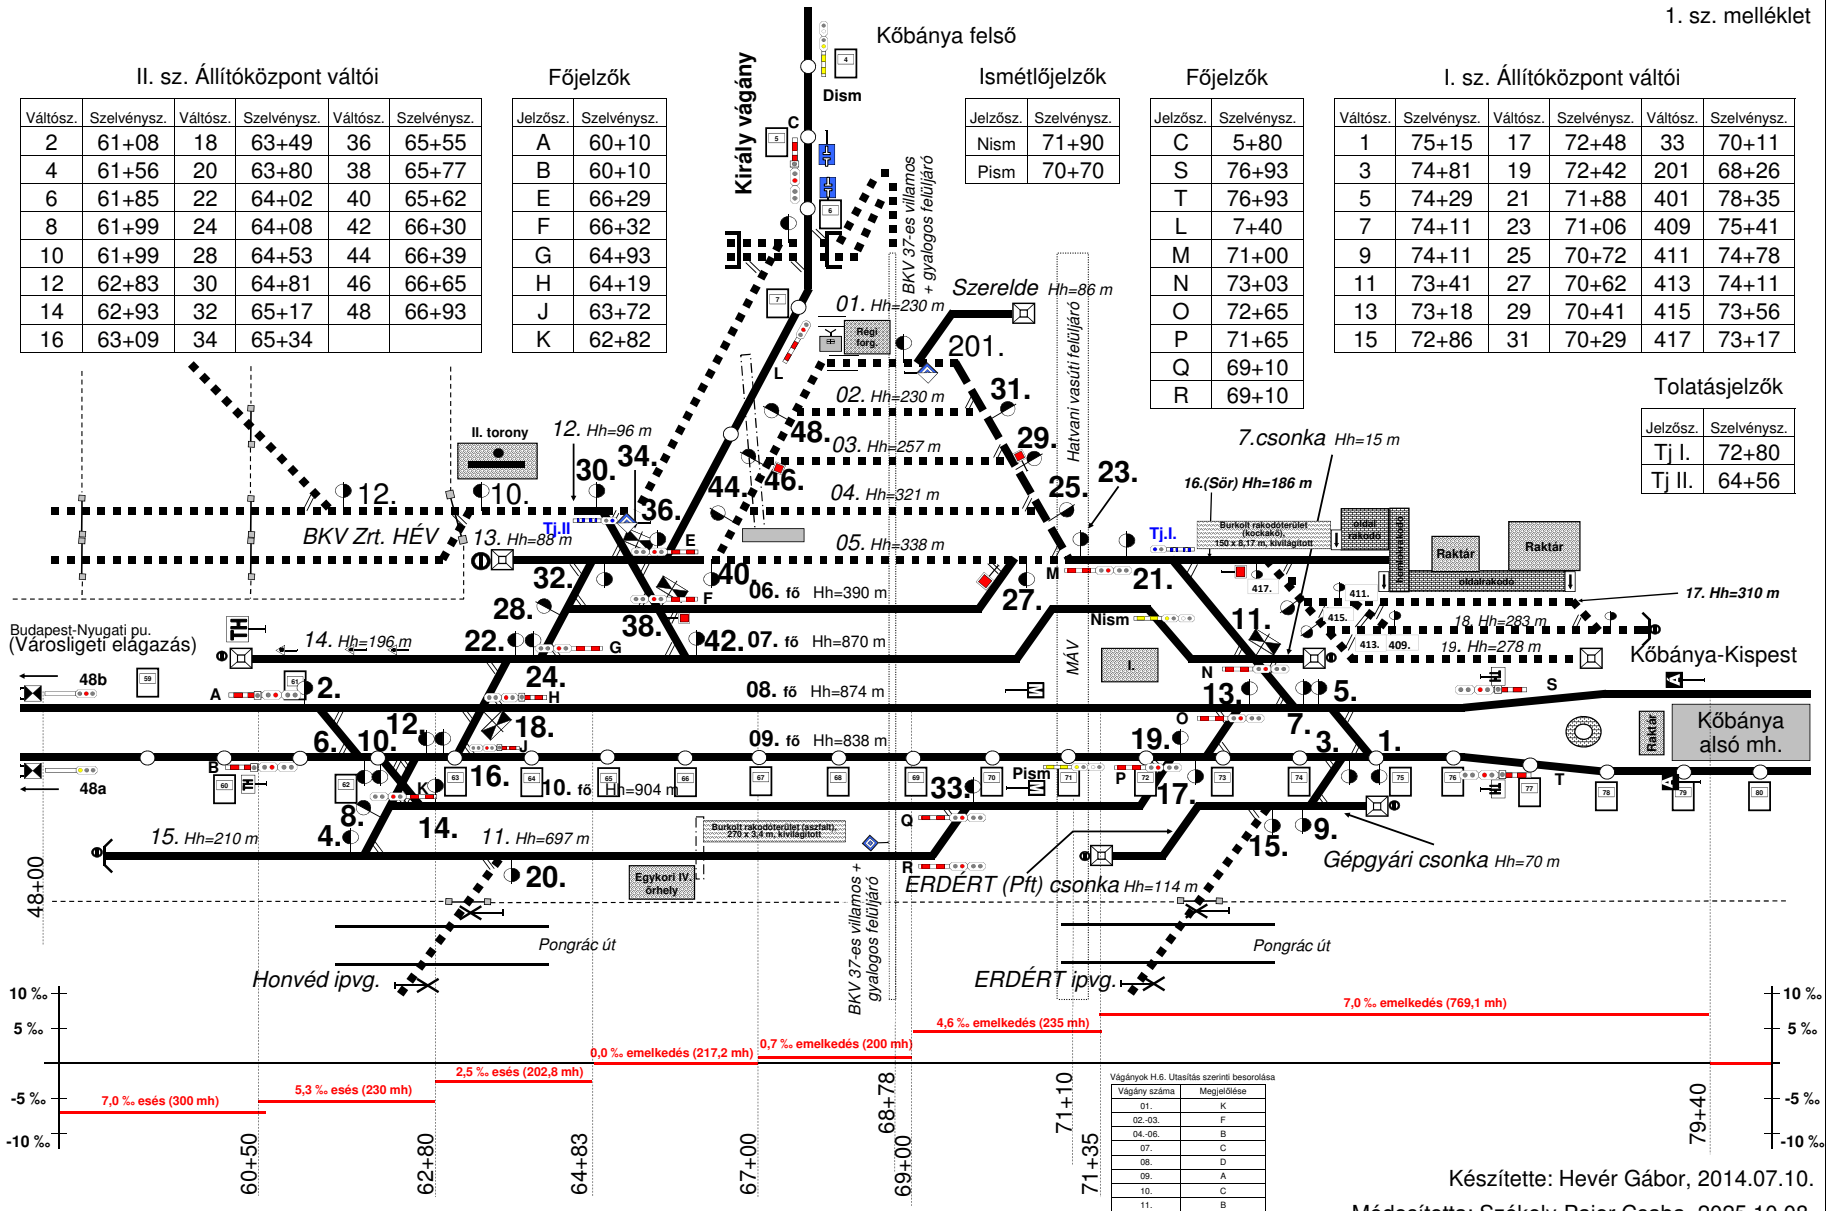

Vágányok H.6. Utasítás szerinti besorolása

Vágány száma	Megjelölése
01.	K
02.-03.	F
04.-06.	B
07.	C
08.	D
09.	A
10.	C
11.	B
12., 20., 23.	-
13.	F
14.	D
15.	F
16.-17.	K
18.	A
19.-21.	F
22.	C

Készítette: Hevér Gábor, 2014.07.10.

Módosította: Székely-Pajor Csaba, 2025.10.08.