


Módosítás:
2021.03.02. Nyitvonal helyhez kötött jelzők táblázata
2021.04.14. Szolg. hely statisztikai száma
2021.10.20. 03. 04. vágány peron módosítás
2021.11.17. 3. 5. csónakvágányok megnevezése, életvédelmi kerítések
2022.06.23. Villamosmozdony állíjtábla beillesztése, felsővezeték átalakítás miatt (32.sz. kitérő,
03.csonkavg.), "F" jelző szelvényszám módosítás, "A" jelű vg. feltüntetése
2022.10.17. A jözevőrosi vágány átnevezése "A" vágányra és a "B" bejárati jelző szelvényszámának
módosítása, fázisátár feltüntetése Bp.-Keleti pu. felé, "A" vágány térközjelzők szelvény száma,
Villamosmozdony állíjtábla törlése a 10/32 kitérők közül
2022.10.20. Vism. Vei jelzők feltüntetése
2022.11.23. Megállás helye jelzők szelvény száma, Villamosmozdony állíjtábla a 17-es kitérőnél,
üreselvénybe nyúló tárgy szelvény számai
2023.06.15. Bejárati jelzők előjelzőinek felvétele
2024.04.16. Ferencváros jobb és bal vágányról az "E" és "F" jelű jelzők eltávolítása és a fázisátárak

10066 Kőbánya felső torzított helyszínrajza

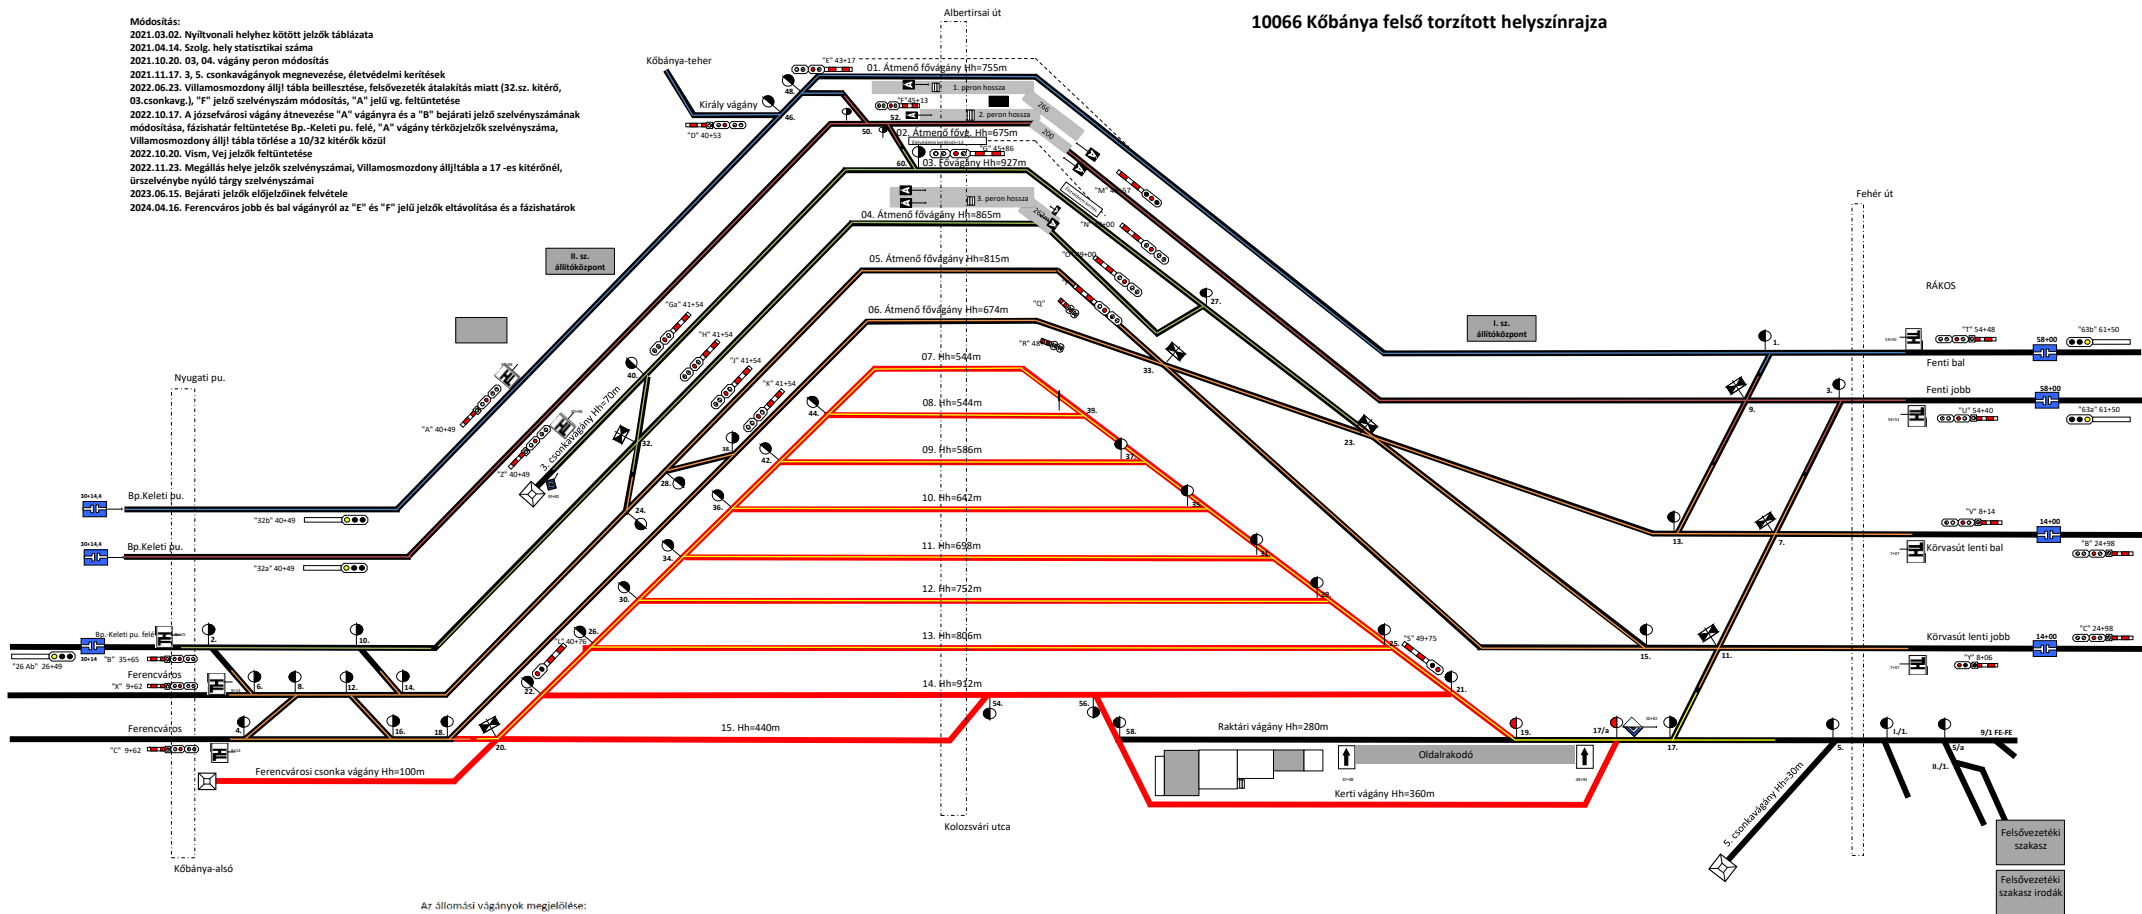

Az állomási vágányok megjelölése:
„D” jelű: 02-06. sz. vágányok
„K” jelű: 01. sz. vágány és a Raktári vágány

Kőbánya felső állomás vágányai és lejtviszonyai

Vágány neve	Lejtviszony kezdőpont felé [%]	Lejtviszony végpont felé [%]
1.Átmenő fővágány	3,3‰ esés	3,3‰ emelkedés
2.Átmenő fővágány	2,8‰ esés	2,8‰ emelkedés
3.Átmenő fővágány	2,8‰ esés	2,8‰ emelkedés
4.Fővágány	2,8‰ esés	2,8‰ emelkedés
5.Átmenő fővágány	2,8‰ esés	2,8‰ emelkedés
6.Átmenő fővágány	2,8‰ esés	2,8‰ emelkedés
7.vágány	2,8‰ esés	2,8‰ emelkedés
8.vágány	2,8‰ esés	2,8‰ emelkedés
9.vágány	2,8‰ esés	2,8‰ emelkedés
10.vágány	2,8‰ esés	2,8‰ emelkedés
11.vágány	2,8‰ esés	2,8‰ emelkedés
12.vágány	2,8‰ esés	2,8‰ emelkedés
13.vágány	2,8‰ esés	2,8‰ emelkedés
14.vágány	2,8‰ esés	2,8‰ emelkedés
Raktári tároló	2,8‰ esés	2,8‰ emelkedés
15.vágány	2,8‰ esés	2,8‰ emelkedés
Kerti vágány	2,8‰ esés	2,8‰ emelkedés

Forgalomból kizárva
Állomás bal "Ab"
Állomás jobb "Aj"
Állomás közép "Ak"
Állomás mellett jobb 1 "aj1"
Állomás mellett jobb 2 "aj2"

Nyitvonal helyhez kötött jelzők			Szolgálati hely			Jelzők és jelzők táblái	
Irány	Jelző jelölése	Jelző helye	jele	rendeltetése	szelvény száma	vágány száma	
Keleti pu. felé bal vg.	35b	33+08	E	bejárati jelző	18+15	"A" vágány	
Keleti pu. felől bal vg.	27b	26+39	18Ab	térközjelző	18+15	"A" vágány	
Keleti pu. felől jobb vg.	26a	26+39	26Abism	ismétlőjelző	26+42	"A" vágány	
Keleti pu. felé jobb vg.	32a	33+08	26Ab	térközjelző	26+49	"A" vágány	
Keleti pu. felől jobb vg.	27a	26+39	27Ab	térközjelző	26+52	"A" vágány	
Keleti pu. felől jobb vg.	26b	26+39	27Abism	ismétlőjelző	27+94	"A" vágány	
Rákos felé fenti pálya jobb vg.	60b	61+50					
Rákos felé fenti pálya bal vg.	60a	61+50					
Rákos felől fenti pálya jobb vg.	63a	61+50					
Rákos felől fenti pálya bal vg.	63b	61+50					
Rákosszentmihály felé jobb vg.	A	15+35					
	24a	24+40					
Rákosszentmihály felé bal vg.	34a	35+98					
	24b	24+40					
Rákosszentmihály felől jobb vg.	34b	35+98					
	37b	35+98					
	C	24+98					
Rákosszentmihály felől bal vg.	37a	35+98					
	B	24+98					

Rákosszentmihály felől a bal vágányon "Vism" 10+03

Rákosszentmihály felől a bal vágányon "Vej" 13+03

Ferencváros felől a jobb és bal vágányon lévő "X" és "C" bejárati jelzőkre előjelzést a Ferencváros "K8b" és "K9b" ad.