Kötegyán állomás torzított helyszínrajza

Készítette: Lomjánszki József
állomásfőnök

Készült: 2011.03.05.

Módosítva: 2022.10.14.

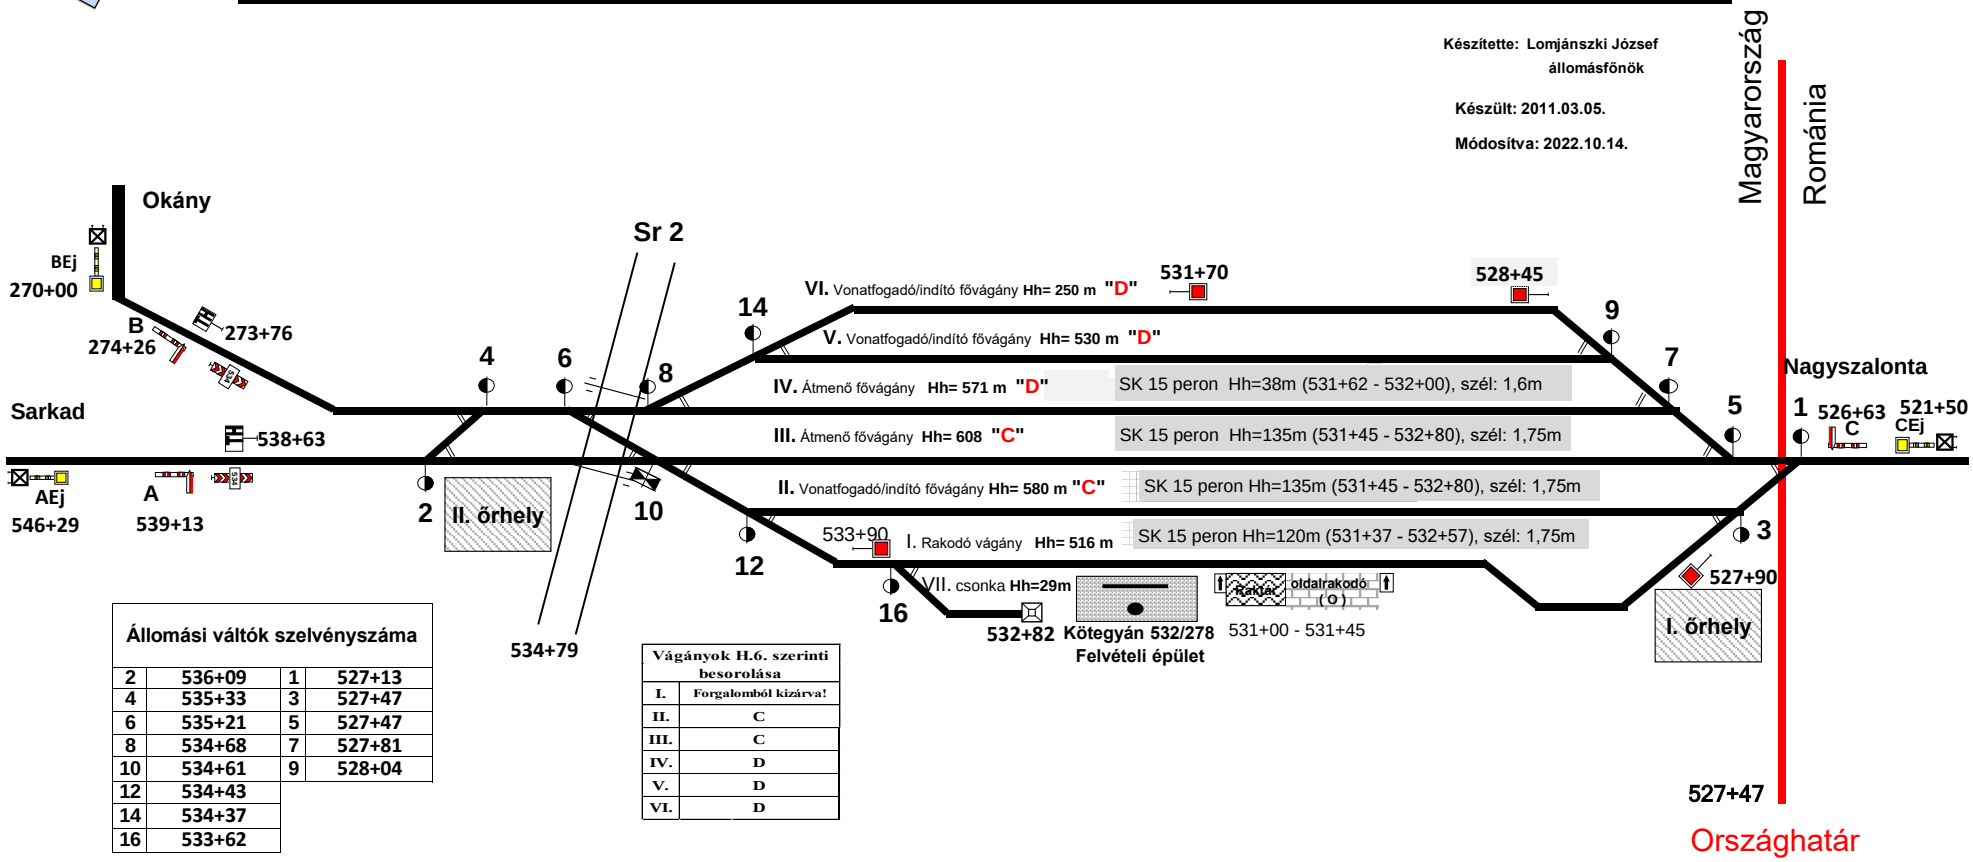

Állomási váltók szelvényszáma			
2	536+09	1	527+13
4	535+33	3	527+47
6	535+21	5	527+47
8	534+68	7	527+81
10	534+61	9	528+04
12	534+43		
14	534+37		
16	533+62		

Vágányok H.6. szerinti besorolása	
I.	Forgalomból kizárva!
II.	C
III.	C
IV.	D
V.	D
VI.	D