

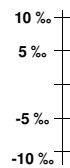


Kunhegyes állomás vázlatos helyszínrajza

1. sz. melléklet

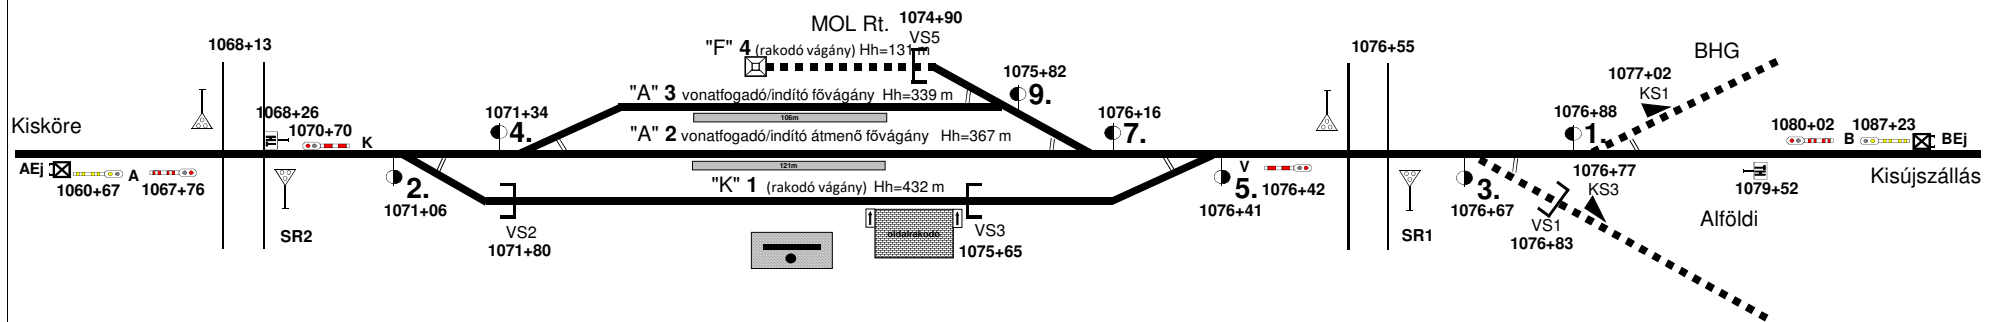

0,0 ‰ vízszintes

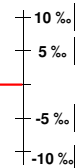

Módosítva: 2020.11.20. Utdarrakodo, vágányszám arad romba helyett, SRK szelvényszám