


Kunszentmiklós-Tass állomás

Kunszentmiklós-Tass station

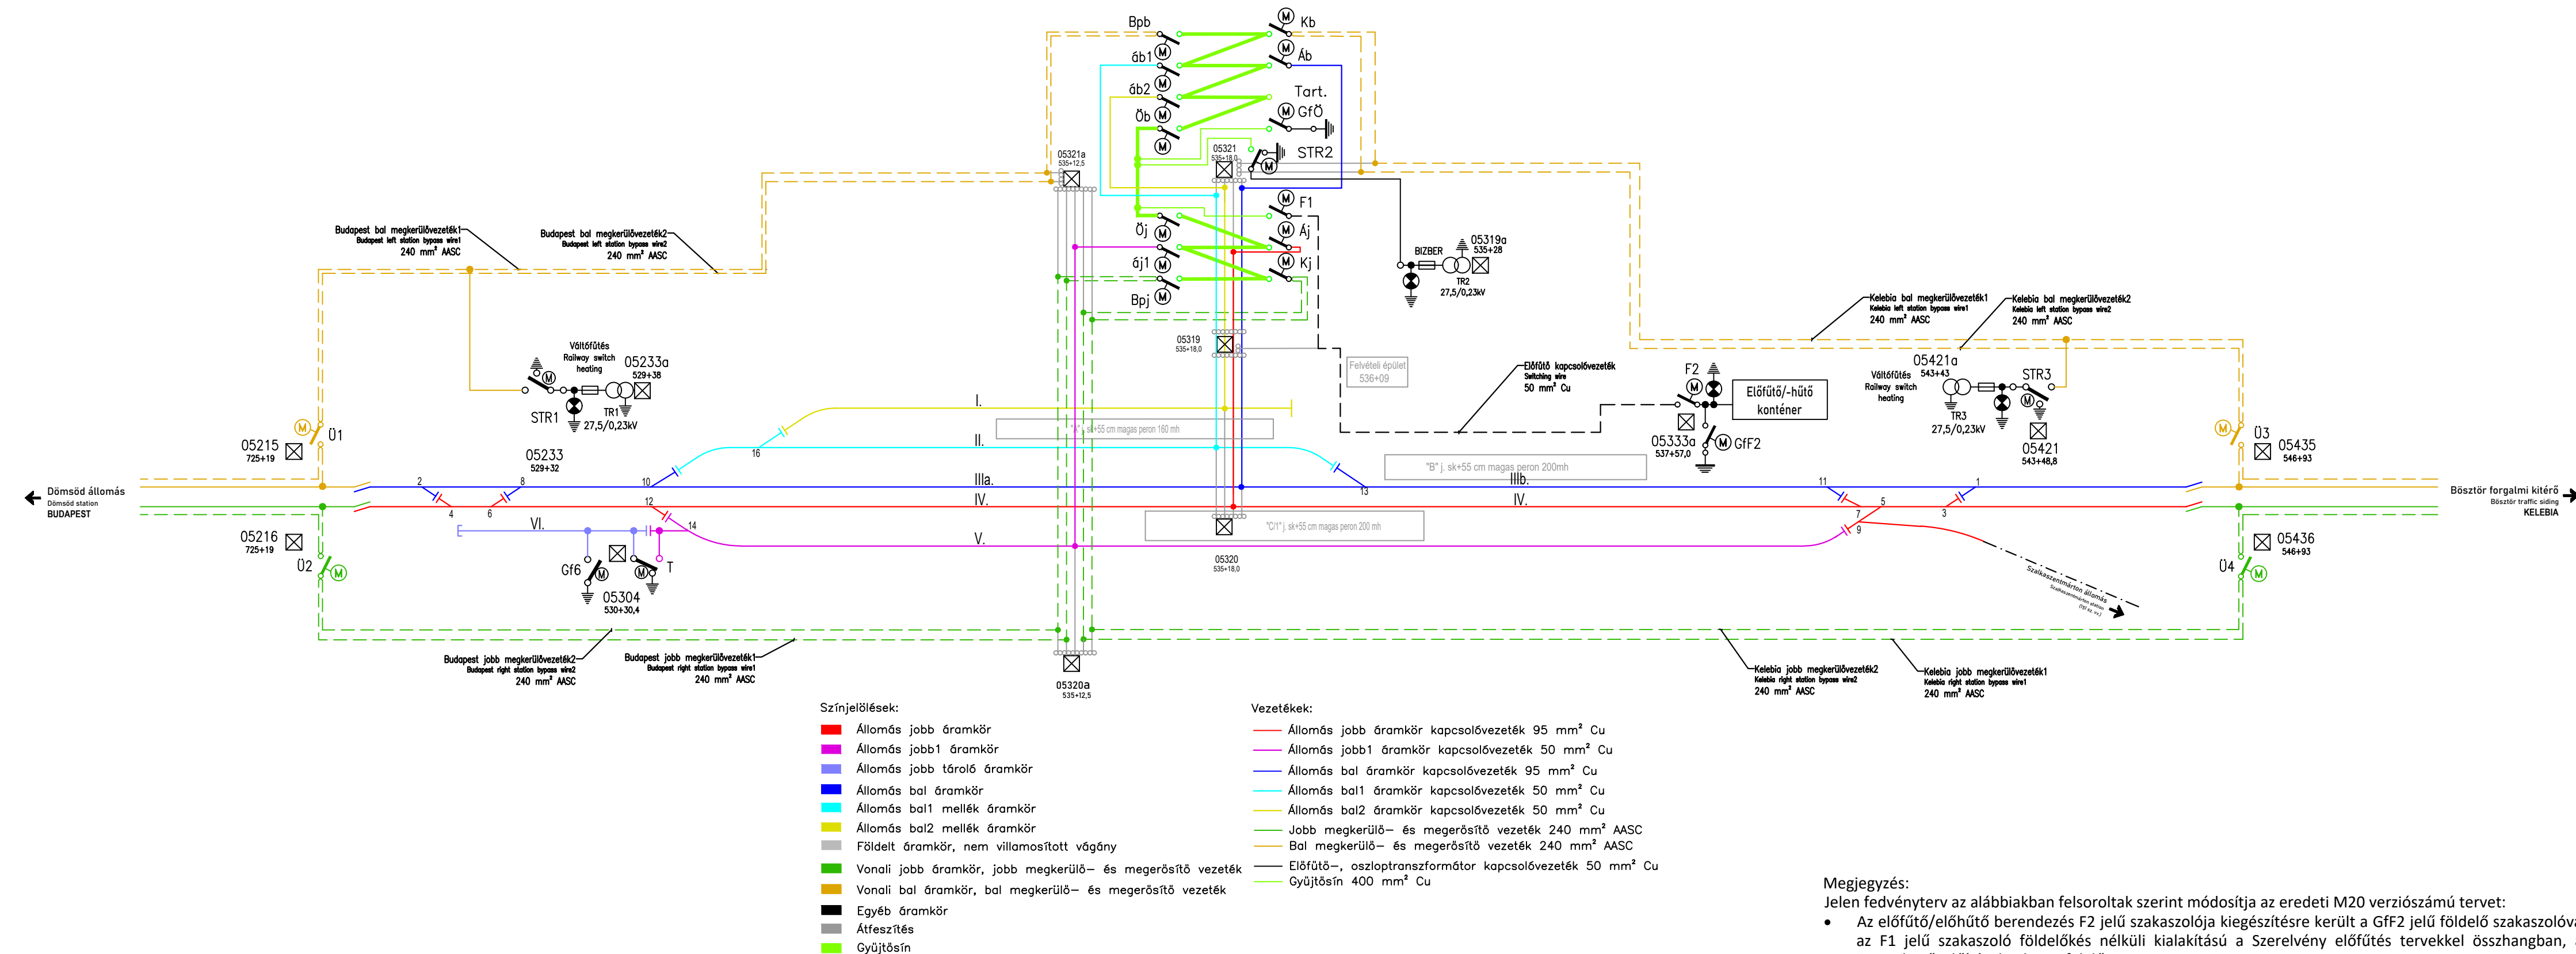

Megjegyzés:
Jelen fedvényterv az alábbiakban felsoroltak szerint módosítja az eredeti M20 verzióját:
• Az előfűtő/előhűtő berendezés F2 jelű szakaszolója kiegészítésre került a GfF2 jelű földelő szakaszolóval, az F1 jelű szakaszoló földelőkés nélküli kialakítású a Szerelvény előfűtés tervekkel összhangban, az üzemeltetői előírásoknak megfelelően.

Jóváhagyások / Approvals:			
ÜZEMELTETŐ / OPERATOR		MÉRNÖK / ENGINEER	
Beműködés megnevezése / Denomination of the project: „A Soroksár (bez.) - Kelebia (országhatár) vasútvonal fejlesztéséhez kapcsolódó beszerzés (EPC - Engineering Procurement Construction szerződés)”			
Beműködő / Investor:			
 MÁV MAGYAR ÁLLAMVASUTAK Zrt. 1087 Budapest, Könyves Kálmán Krt. 54-60. Tel.: +36-1/511-3186		 Chinese-Hungarian Railway Nonprofit Ltd. 中国铁路非盈利封闭股份有限公司	
Mérnökszervezet / Engineer organisation:			
BB200 Konzorcium Főber - Magyar Mérnök CÉH		 FŐBER Alapítva 1957-ben  mmc MAGYAR MÉRNÖK CÉG KFT.	
Vállalkozó / Contractor:			
CRE Konzorcium RM International - CTEC - EEBH		 RM INTERNATIONAL KFT.  CREC CTECCREH	
Generáltervező / General designer:			
KONTÚR CSOPORT - CRDC Konzorcium		 KONTÚR CSOPORT  CRDC 中国铁设	
Generáltervszám / General work number:		Tervezői projektvezetők / Project managers of the Designer: Lukácsa-Honti Edit, Sálng Ádám, Peng Diandong	
2002			
M20-F1	2023.10.26.	Fedvényterv üzemeltetői jóváhagyásra	
M11-F1	2023.10.06.	Fedvényterv kivitelezői bírlatra	
M20	2023.03.28.	Üzemeltetői jóváhagyásra benyújtott változat / Version submitted for the Operator's approval	
Verzió / Version	Dátum / Date	Megjegyzés / Remark	
Tervező / Designer:			
 China Railway Design Corporation No.109, Dongqi Road, Airport Economic Zone, Tianjin E-mail: crdchungary@crdc.com			
Szaktervező / Specialist designer:		Szaktervező / Specialist designer:	
 RAIL-COM Kft. 1146 Budapest, Hermina út 17. railcom@railcom.hu		 FOMTERV FŐMTERV Mérnöki Tervező Zrt. 1025 Budapest, László utca 87. Tel./Fax: +36 1 368 9000 www.fomterv.hu	
Ügyvezető igazgató / CEO: Keszthelyi Tibor	Felelős tervező / Designer responsible: Nagy Zsolt KÉ 01/13-0208	Tervező gyakornok / Design trainee: Szalai Máté	Ellenőr / Controller: Takács Péter KÉ 01/13-0208
Szakterv / Specialist design: P1 - Felsővezeték / P1 - Overhead catenary system			Tervfázis / Planning phase: G - Kivitelezési terv / Construction design
Szakasz / Section: Kunszentmiklós-Tass állomás / station			Szakasz száma / Number of the section: 13
Tervezés tárgya / Subject of the design: P1- Felsővezeték átépítése / P1- Reconstruction of Overhead catenary system			Méretarány / Scale:
Részművelet / Type of the plan sheet: Kapcsolási rajz / Wiring scheme			Rajzszám / Drawing number: G-13-P1-00-10-01-M20-F1_KR