


Kútvölgy állomás vázlatos helyszínrajza

Készítette: FCSF Szeged
Módosítva: 2023.08.25. (Kazi Márton)

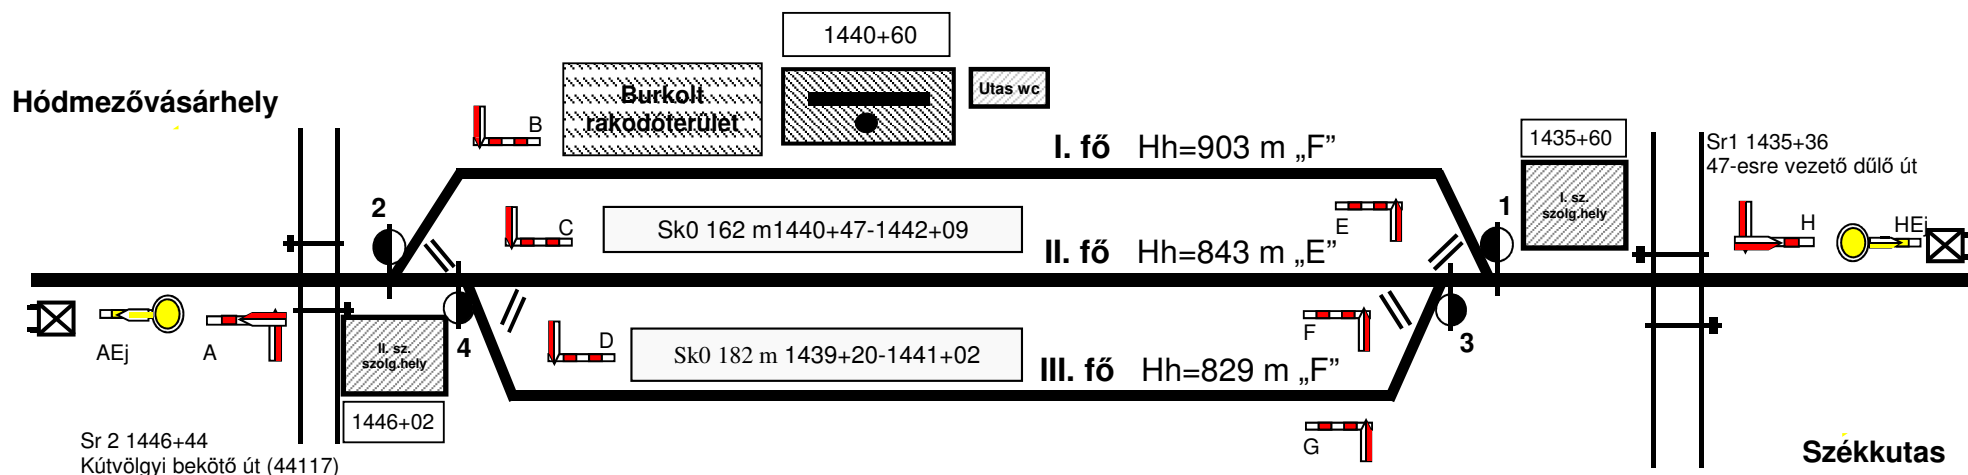

Állomási váltók szelvény száma	
2.	1445+96
4.	1445+67
1.	1435+50
3.	1435+92

Jelzők	
A	1448+81
AEj	1455+97
H	1432+48
HEj	1425+28
B	1445+19
C	1444+93
D	1444+79
E	1436+16
F	1436+51
G	1436+51

Lejtviszony: 2,5 ‰-nél kisebb.