Lábatlan (01578) állomás torzított helyszínrajza

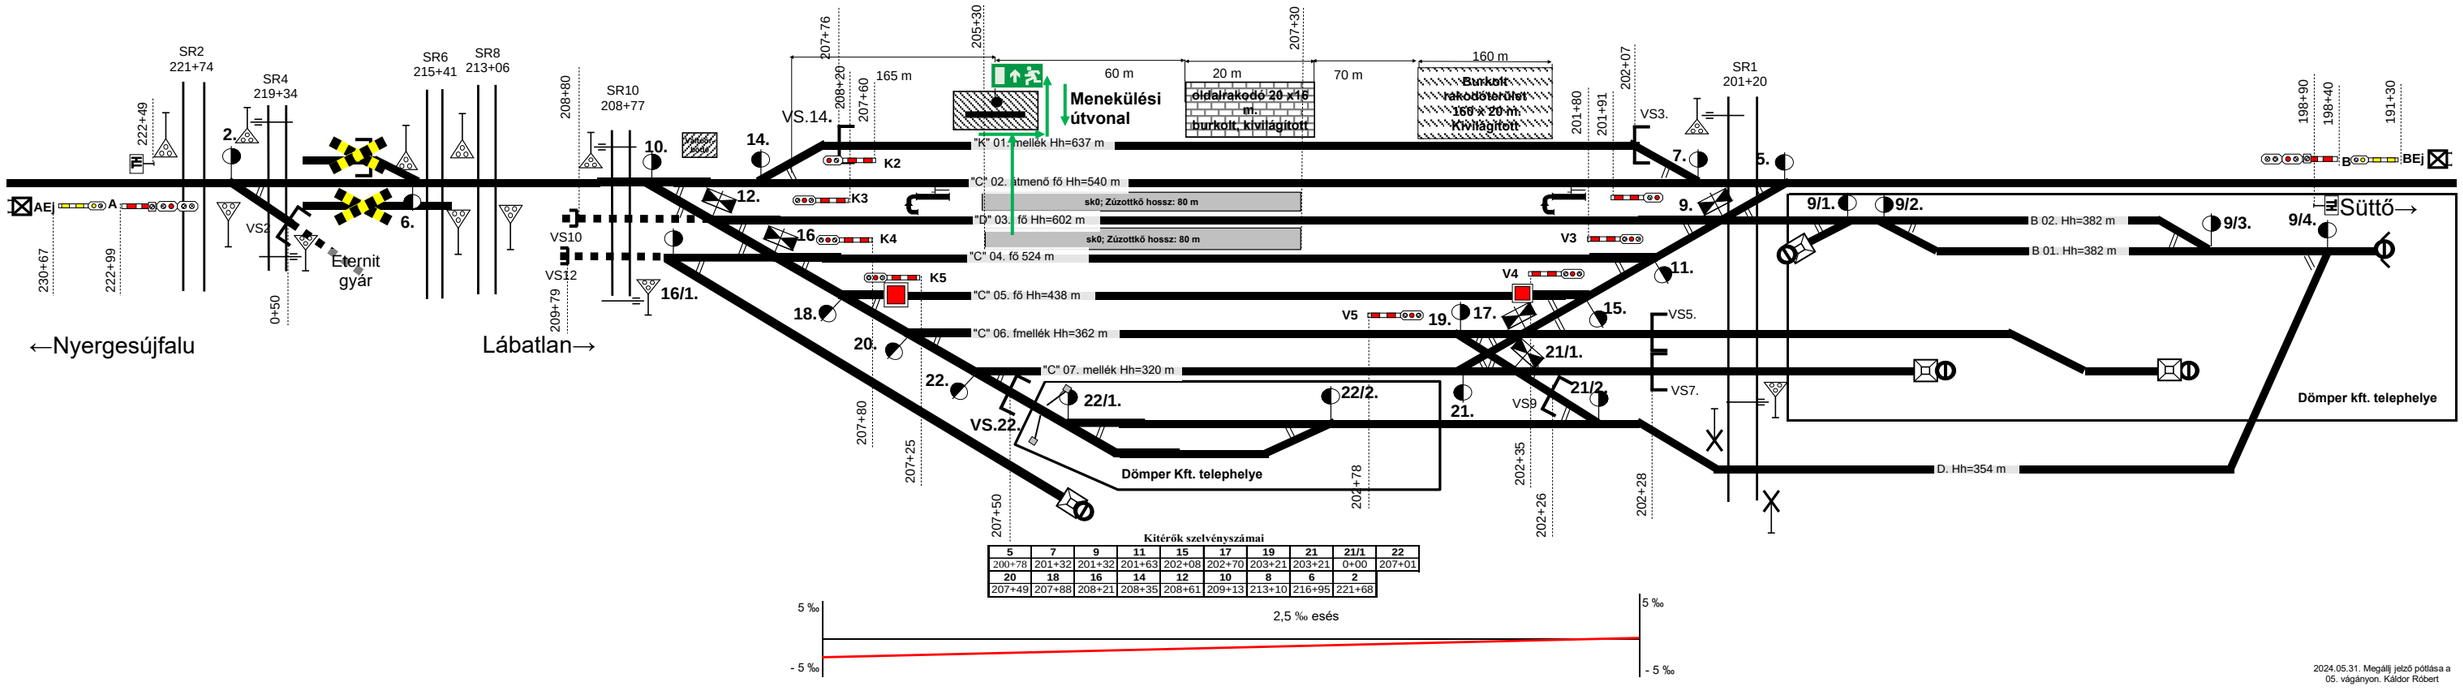

Kitérők szelvényszámai

5	7	9	11	15	17	19	21	21/1	22
200+78	201+32	201+32	201+63	202+08	202+70	203+21	203+21	0+00	207+01

20	18	16	14	12	10	8	6	2
207+49	207+88	208+21	208+35	208+61	209+13	213+10	216+95	221+68

2024.05.31. Megálló jelző pótlása a 05. vágányon. Káldor Róbert