Lakitelek állomás vázlatos helyszínrajza

Készült: 2011. 08. 03.
Módosítva: 2025. 07. 18.
módosította Mészáros Zoltán

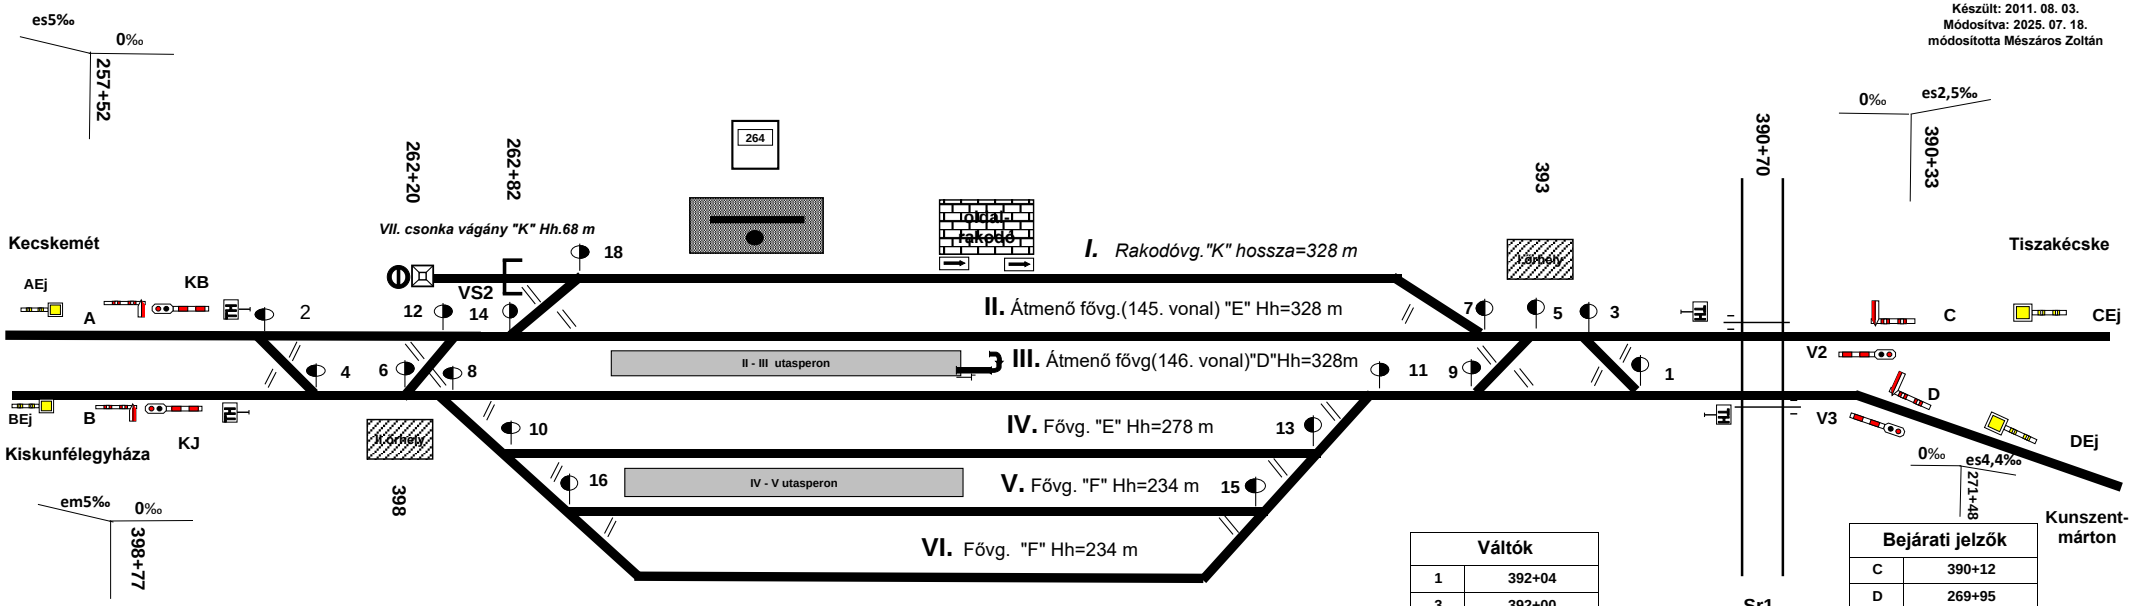

Bejárati jelzők	
A	259+74
B	400+34
Előjelzők	
AEj	252+62
BEj	407+44
Fedezőjelzők	
KB	259+84
KJ	400+25

Tolatási határjelző	
Tolatási határjelző Kiskunfélegyháza felé	399+84
Tolatási határjelző Kecskemét felé	290+24

Váltók	
2	260+87
4	261+64
6	261+80
8	262+19
10	262+53
12	262+55
14	262+73
16	262+79
18	263+36

Utasperon				
vg. szám	hossz (m)	szelvényszám	magas-ság	szélés-ség (m)
II-III	183	263+20 - 265+03	sk15	1,65
IV-V	170	263+30 - 265+00	sk15	1,65

Váltók	
1	392+04
3	392+00
5	392+11
7	266+00
9	266+00
11	266+00
13	266+00
15	265+00

Tolatási határjelző	
Tolatási határjelző Tiszakécske felé	390+62
Tolatási határjelző Csépa felé	269+45

Bejárati jelzők	
C	390+12
D	269+95
Előjelzők	
CEj	385+76
DEj	277+00
Fedezőjelzők	
V2	390+35
V3	269+88