


Magyarbánhegyes állomás vázlatos helyszínrajza

Készítette: Forgalmi Csomóponti Főnökség Szeged
Utolsó módosítás: 2022.10.28. (Kazi Márton)

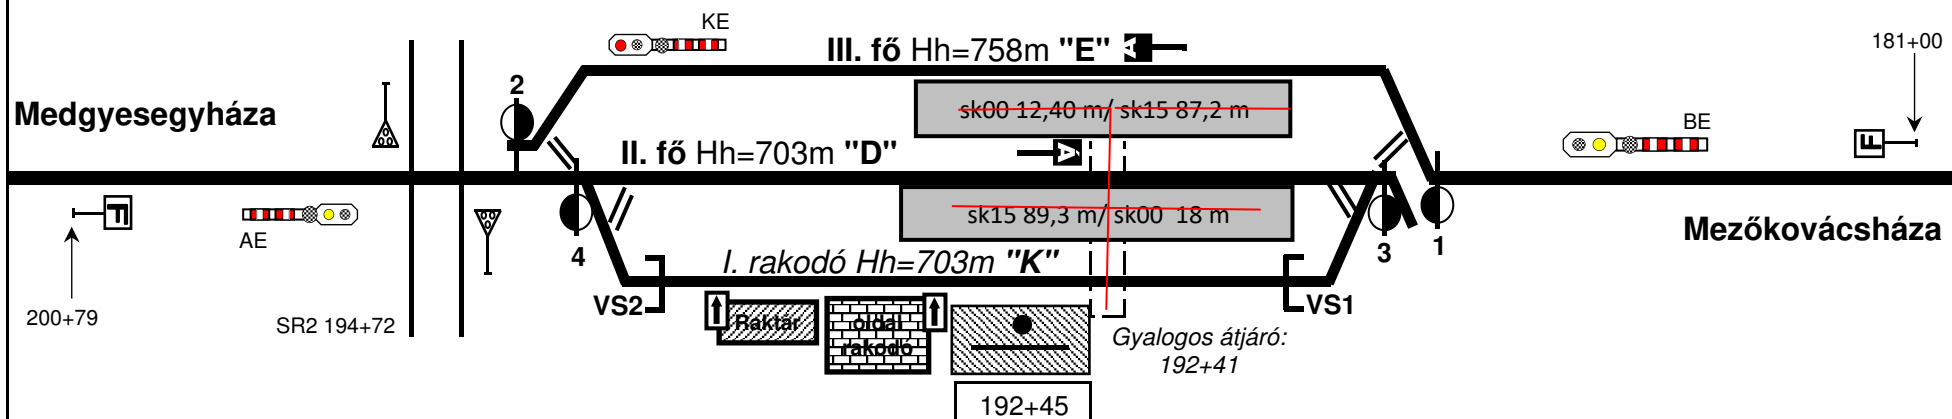

Állomási váltók szelvény száma	
2.	194+69
4.	194+37
1.	186+04
3.	186+37

Védelmi berendezések	
VS2	193+70
VS1	186+80
Megállás helye jelzők	
II.	192+50,00
III.	192+36,70

Egyéb jelzők	
AE	195+79
BE	185+00
KE	193+79

Útasperonok	
I.-II.	193+39,60-192+32,30
II.-III.	192+47,70-191+48,10

Lejtviszony: 2,5‰-nél kisebb